


Схема расположения границ публичного сервитута

Публичный сервитут устанавливается для размещения и эксплуатации сооружения электроснабжения: Сооружение электротехническое: ТП-НВ 123, г. Новокузнецк

Местоположение публичного сервитута: Российская Федерация, Кемеровская область-Кузбасс, Новокузнецкий городской округ, г. Новокузнецк, в границах кадастрового квартала 42:30:0303003

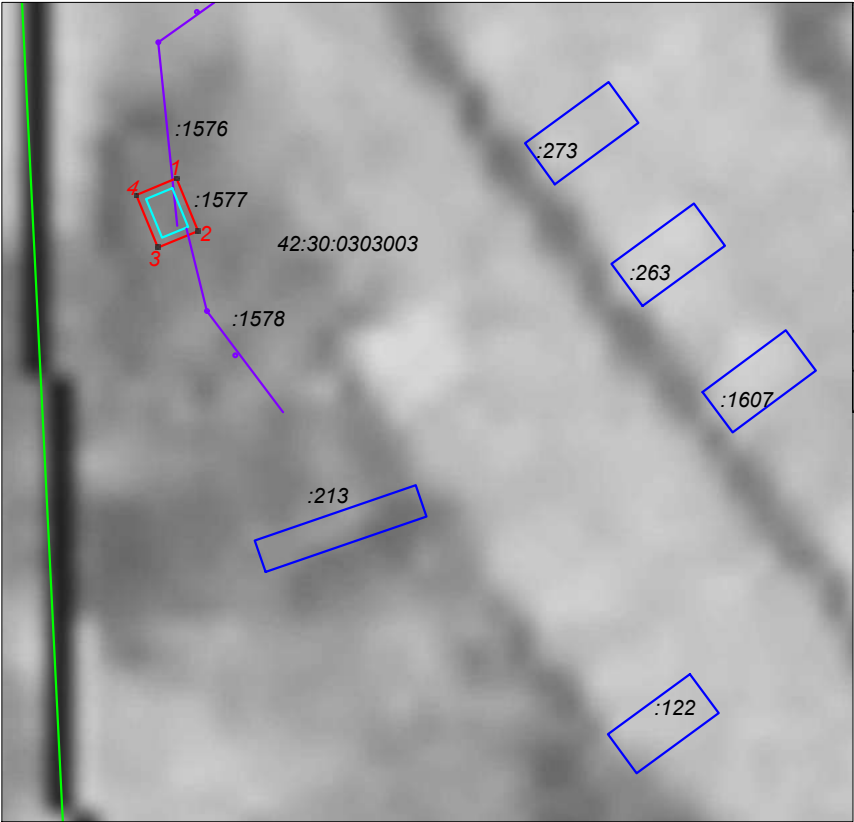

система координат МСК-42, зона 2
масштаб 1:500

Обозначение характерных точек границ	Координаты, м		Метод определения координат характерной точки	Средняя квадратическая погрешность положения характерной точки (М±), м
	X	Y		
1	450573,05	2211661,55	Аналитический метод	0,10
2	450569,57	2211662,98	Аналитический метод	0,10
3	450568,48	2211660,33	Аналитический метод	0,10
4	450571,95	2211658,90	Аналитический метод	0,10
1	450573,05	2211661,55	Аналитический метод	0,10

Условные обозначения:

- 42:30:0303003

граница и номер кадастрового квартала
- :91

границы и кадастровый номер земельного участка
- :3907

обозначение и кадастровый номер линейного сооружения
- проектные границы публичного сервитута
общая площадь публичного сервитута 14 кв.м
- 1

характерная точка границы публичного сервитута
- :1577

обозначение и кадастровый номер сооружения,
в отношении которого устанавливается публичный сервитут