


Схема расположения границ публичного сервитута

Публичный сервитут устанавливается для размещения и эксплуатации сооружения электроснабжения:
Сооружение линейное электротехническое: ВЛИ-0,4 кВ от опоры № 8 ВЛИ 0,4 кВ ф.0,4-1; ТП-НВ 500 - 10/0,4 кВ до опоры, установленной на границе земельного участка жилого дома, ул. Челябинская, строительный номер - 3-В) к.н. 42:30:0416021:119, г.Новокузнецк

Местоположение публичного сервитута: Российская Федерация, Кемеровская область-Кузбасс, Новокузнецкий городской округ, г. Новокузнецк, в границах кадастрового квартала 42:30:0416021

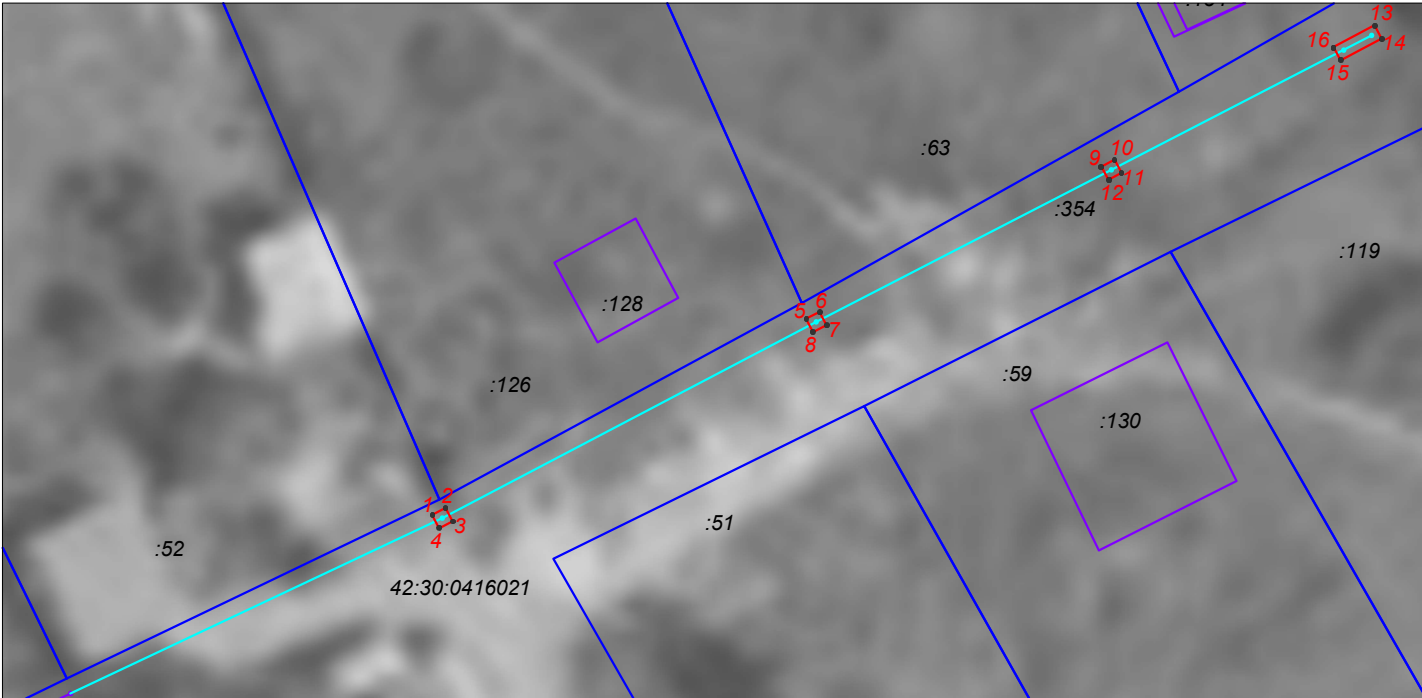

- Условные обозначения:
- 42:30:0416021 номер кадастрового квартала
 - :91 границы и кадастровый номер земельного участка
 - :3907 обозначение и кадастровый номер сооружения
 - проектные границы публичного сервитута
 - общая площадь публичного сервитута 6 кв.м
 - 1. характерная точка границы публичного сервитута
 - обозначение и кадастровый номер сооружения, в отношении которого устанавливается публичный сервитут

система координат МСК-42, зона 2
масштаб 1:500

Обозначение характерных точек границ	Координаты, м		Метод определения координат характерной точки	Средняя квадратическая погрешность положения характерной точки (M _D), м					
	X	Y							
1	449685,57	2214331,74	Аналитический метод	0,10	9	449708,60	2214375,99	Аналитический метод	0,10
2	449686,03	2214332,62	Аналитический метод	0,10	10	449709,06	2214376,87	Аналитический метод	0,10
3	449685,15	2214333,08	Аналитический метод	0,10	11	449708,18	2214377,33	Аналитический метод	0,10
4	449684,69	2214332,20	Аналитический метод	0,10	12	449707,72	2214376,45	Аналитический метод	0,10
1	449685,57	2214331,74	Аналитический метод	0,10	9	449708,60	2214375,99	Аналитический метод	0,10
5	449698,53	2214356,47	Аналитический метод	0,10	13	449717,94	2214394,06	Аналитический метод	0,10
6	449698,99	2214357,35	Аналитический метод	0,10	14	449717,05	2214394,53	Аналитический метод	0,10
7	449698,11	2214357,81	Аналитический метод	0,10	15	449715,61	2214391,80	Аналитический метод	0,10
8	449697,65	2214356,93	Аналитический метод	0,10	16	449716,50	2214391,33	Аналитический метод	0,10
5	449698,53	2214356,47	Аналитический метод	0,10	13	449717,94	2214394,06	Аналитический метод	0,10