


Схема расположения границ публичного сервитута

Публичный сервитут устанавливается для размещения и эксплуатации сооружения электроснабжения:  
Сооружение электротехническое: КТП №662 "КЭнК" - 6/0,4 кВ, г. Новокузнецк

Местоположение публичного сервитута: Российская Федерация, Кемеровская область-Кузбасс, Новокузнецкий городской округ, г. Новокузнецк,  
в границах кадастрового квартала 42:30:0305074

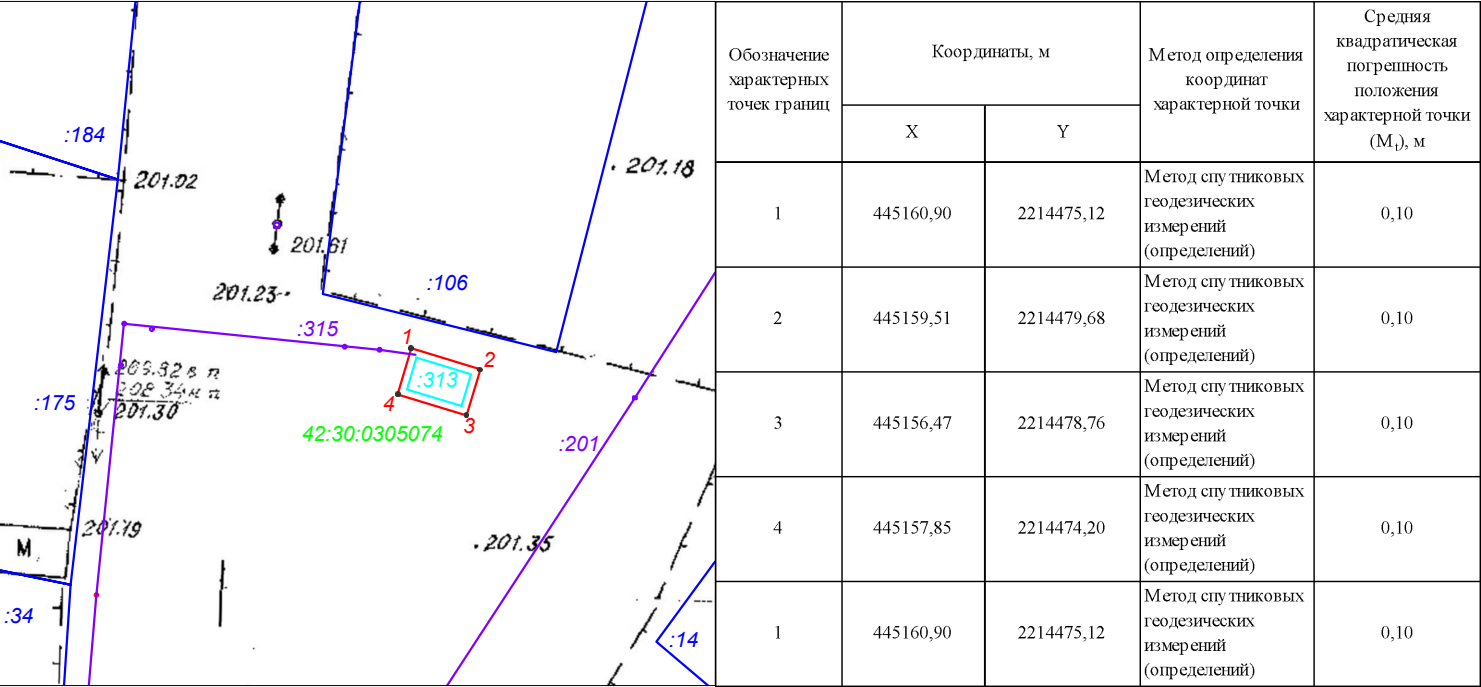

Условные обозначения:

- 42:30:0305074 номер кадастрового квартала
- :91 границы и кадастровый номер земельного участка
- :3907 обозначение и кадастровый номер линейного сооружения
- :91 обозначение и кадастровый номер площадного сооружения; строения, здания

- проектные границы публичного сервитута
- общая площадь публичного сервитута 15 кв.м (часть земель кадастрового квартала 42:30:0305074)
- 1. характерная точка границы публичного сервитута
- :1142 обозначение и кадастровый номер сооружения, в отношении которого устанавливается публичный сервитут

масштаб 1:500  
система координат МСК-42, зона 2