


Схема расположения границ публичного сервитута

Публичный сервитут устанавливается для размещения и эксплуатации сооружения электроснабжения:
«Сооружение электротехническое: СТП № 631-6/0,4 кВ, район ул. Водоемная, г. Новокузнецк»

Местоположение публичного сервитута: Российская Федерация, Кемеровская область-Кузбасс, Новокузнецкий городской округ, г. Новокузнецк, в границах кадастрового квартала 42:30:0210005

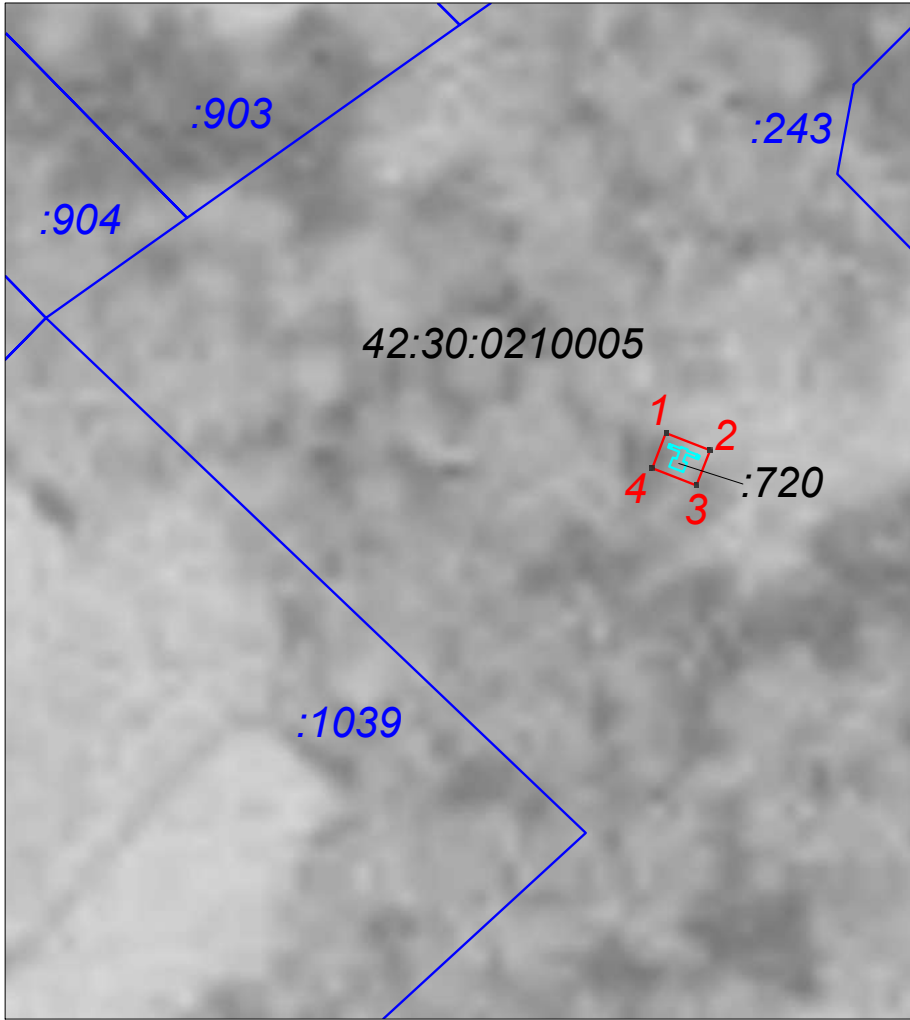

Обозначение характерных точек границ	Координаты, м		Метод определения координат характерной точки	Средняя квадратическая погрешность положения характерной точки (M _п), м
	X	Y		
1	443012,50	2215931,58	Метод спутниковых геодезических измерений (определений)	0,10
2	443011,37	2215934,51	Метод спутниковых геодезических измерений (определений)	0,10
3	443009,03	2215933,60	Метод спутниковых геодезических измерений (определений)	0,10
4	443010,17	2215930,68	Метод спутниковых геодезических измерений (определений)	0,10
1	443012,50	2215931,58	Метод спутниковых геодезических измерений (определений)	0,10

- Условные обозначения:
- 42:30:0210005 граница и номер кадастрового квартала
 - :91 границы и кадастровый номер земельного участка
 - проектные границы публичного сервитута
общая площадь публичного сервитута 8 кв.м
(часть земель кадастрового квартала 42:30:0210005)
 - 1. характерная точка границы публичного сервитута
 - :720 обозначение и кадастровый номер здания,
в отношении которого устанавливается публичный сервитут

масштаб 1:500
система координат МСК-42, зона 2