


Схема расположения границ публичного сервитута

Публичный сервитут устанавливается для размещения и эксплуатации сооружения электроснабжения:
Сооружение линейное электротехническое: ВЛИ-0,4 кВ от РУ - 0,4 кВ СТП № 315 - 6/0,4 кВ до конечной опоры на границе земельного участка здания бани по ул. Виктора Петрова, д. 69, г. Новокузнецк

Местоположение публичного сервитута: Российская Федерация, Кемеровская область-Кузбасс, Новокузнецкий городской округ, г. Новокузнецк, в границах кадастрового квартала 42:30:0306087, в границах земельного участка с кадастровым номером 42:30:0306087:44

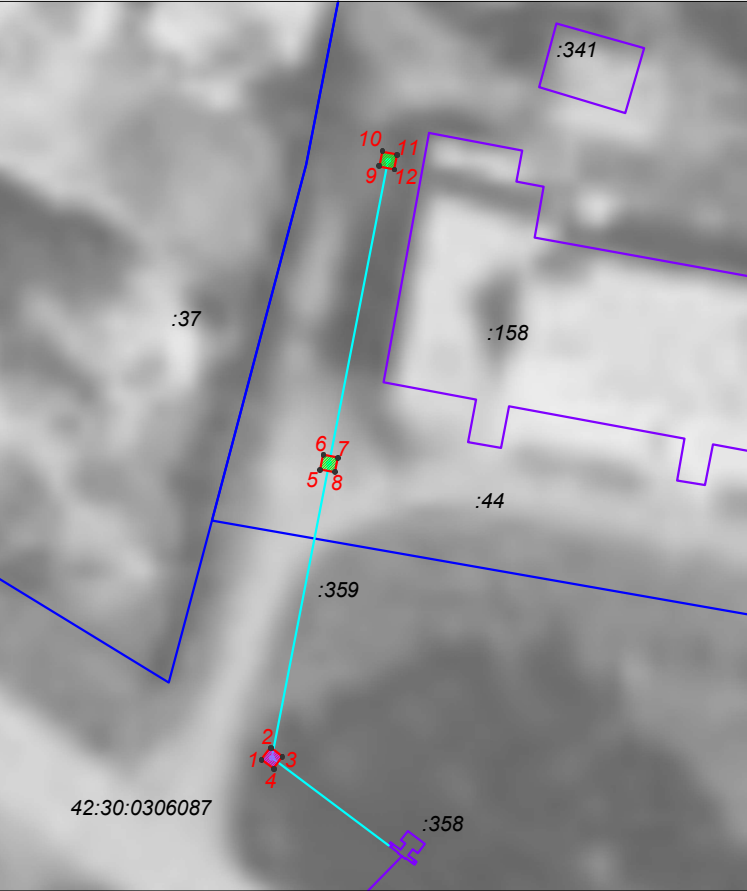

Обозначение характерных точек границ	Координаты, м		Метод определения координат характерной точки	Средняя квадратическая погрешность положения характерной точки (M _p), м
	X	Y		
1	444518,32	2219736,41	Аналитический метод	0,10
2	444519,12	2219737,01	Аналитический метод	0,10
3	444518,52	2219737,81	Аналитический метод	0,10
4	444517,72	2219737,21	Аналитический метод	0,10
1	444518,32	2219736,41	Аналитический метод	0,10
5	444537,49	2219740,30	Аналитический метод	0,10
6	444538,47	2219740,48	Аналитический метод	0,10
7	444538,29	2219741,46	Аналитический метод	0,10
8	444537,31	2219741,28	Аналитический метод	0,10
5	444537,49	2219740,30	Аналитический метод	0,10
9	444557,52	2219744,21	Аналитический метод	0,10
10	444558,50	2219744,39	Аналитический метод	0,10
11	444558,32	2219745,37	Аналитический метод	0,10
12	444557,34	2219745,19	Аналитический метод	0,10
9	444557,52	2219744,21	Аналитический метод	0,10

масштаб 1:500
система координат МСК-42, зона 2

Условные обозначения:

- 42:30:0306087 номер кадастрового квартала
- :91

 граница и кадастровый номер земельного участка
- :3907

 обозначение и кадастровый номер линейного сооружения
- :91

 обозначение и кадастровый номер площадного сооружения; строения, здания
- :359

 обозначение и кадастровый номер сооружения, в отношении которого устанавливается публичный сервитут

- проектные границы публичного сервитута
- общая площадь публичного сервитута 3 кв.м, из них:
- 1 кв.м - часть земель кадастрового квартала 42:30:0306087
- 2 кв.м - часть земельного участка с кадастровым номером 42:30:0306087:44
1.

 характерная точка границы публичного сервитута