


Схема расположения границ публичного сервитута

Публичный сервитут устанавливается для размещения и эксплуатации сооружения электроснабжения: Сооружение линейное электротехническое: ВЛИ-0,4 кВ от опоры № 26/15 ВЛИ-0,4 кВ Ф-0,4-4, СТП «Большевик-4»-6/0,4 кВ до концевой опоры на границе земельного уч. № 106 садового дома, СНТ «Уголек-2», г. Новокузнецк

Местоположение публичного сервитута: Российская Федерация, Кемеровская область-Кузбасс, Новокузнецкий городской округ, г. Новокузнецк, в границах кадастрового квартала 42:30:0410001

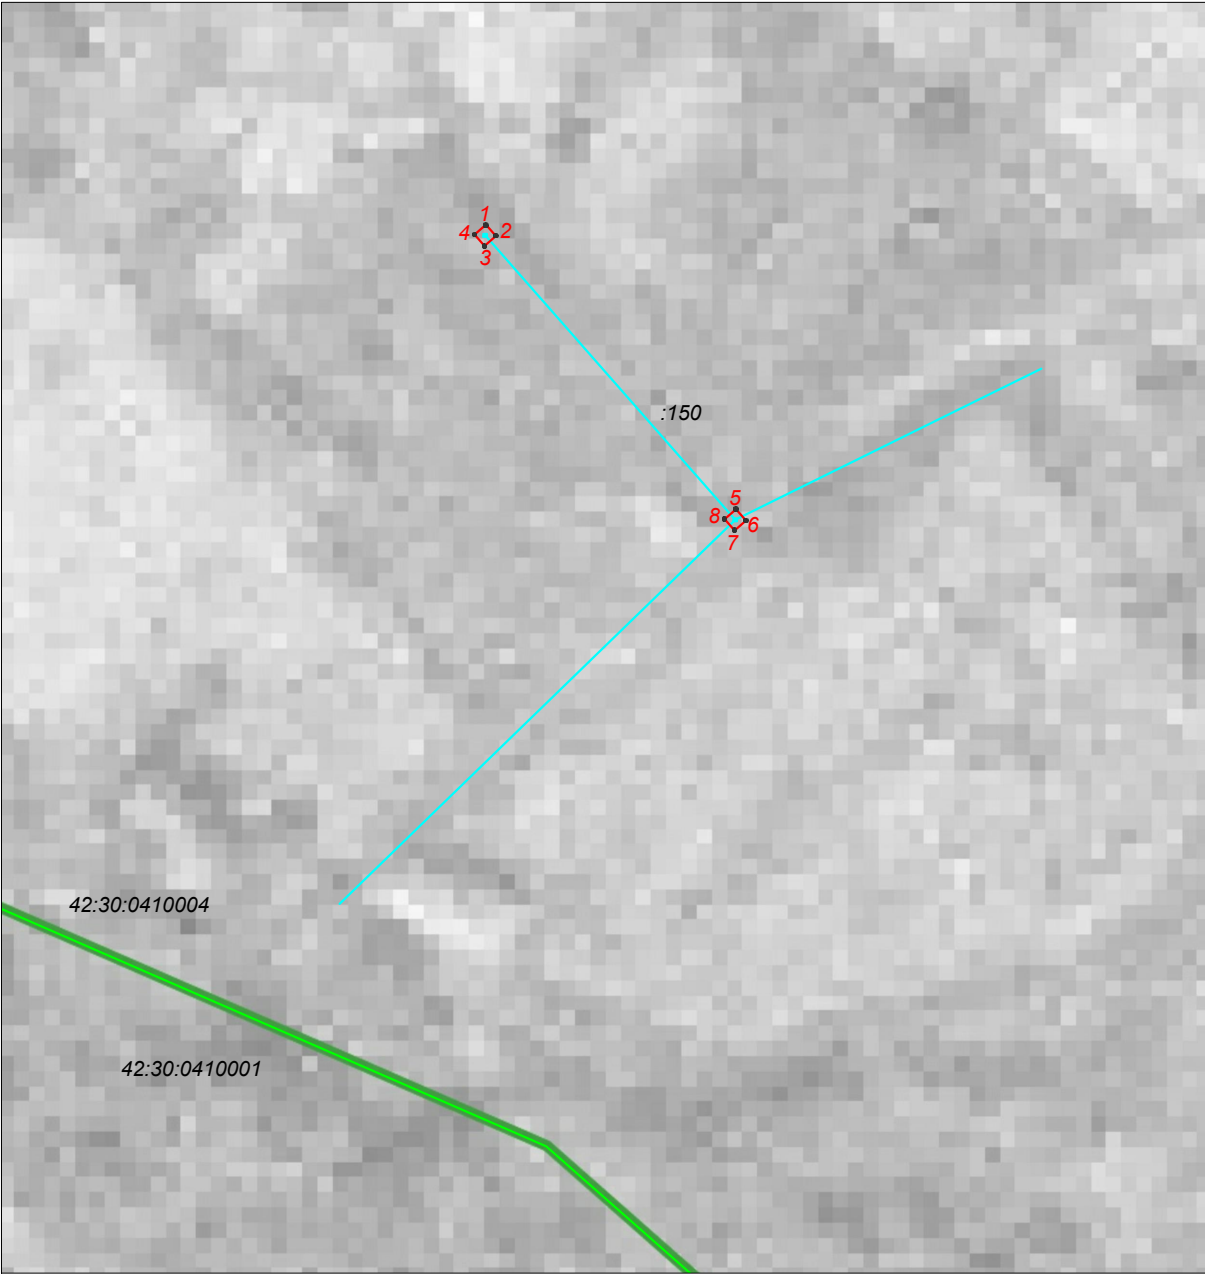

Обозначение характерных точек границ	Координаты, м		Метод определения координат характерной точки	Средняя квадратическая погрешность положения характерной точки (M _l), м
	X	Y		
1	464751,46	2224903,85	Метод спутниковых геодезических измерений (определений)	0,10
2	464750,71	2224904,51	Метод спутниковых геодезических измерений (определений)	0,10
3	464750,05	2224903,76	Метод спутниковых геодезических измерений (определений)	0,10
4	464750,80	2224903,10	Метод спутниковых геодезических измерений (определений)	0,10
1	464751,46	2224903,85	Метод спутниковых геодезических измерений (определений)	0,10
5	464732,64	2224920,39	Метод спутниковых геодезических измерений (определений)	0,10
6	464731,89	2224921,05	Метод спутниковых геодезических измерений (определений)	0,10
7	464731,23	2224920,30	Метод спутниковых геодезических измерений (определений)	0,10
8	464731,98	2224919,64	Метод спутниковых геодезических измерений (определений)	0,10
5	464732,64	2224920,39	Метод спутниковых геодезических измерений (определений)	0,10

Условные обозначения:

- 42:30:0410004

граница и номер кадастрового квартала
- :91

границы и кадастровый номер земельного участка
- :3907

обозначение и кадастровый номер линейного сооружения
- :91

обозначение и кадастровый номер площадного сооружения; строения, здания
- проектные границы публичного сервитута
общая площадь публичного сервитута 2 кв.м
(часть земель кадастрового квартала 42:30:0410001)
1.

характерная точка границы публичного сервитута
- :150

обозначение и кадастровый номер сооружения,
в отношении которого устанавливается публичный сервитут

масштаб 1:500
система координат МСК-42, зона 2