


Схема расположения границ публичного сервитута

Публичный сервитут устанавливается для размещения и эксплуатации сооружения электроснабжения:
 Сооружение электротехническое: КТП № 46 - 6/0,4 кВ, г. Новокузнецк

Местоположение публичного сервитута: Российская Федерация, Кемеровская область-Кузбасс, Новокузнецкий городской округ, г. Новокузнецк, в границах кадастрового квартала 42:30:0303003

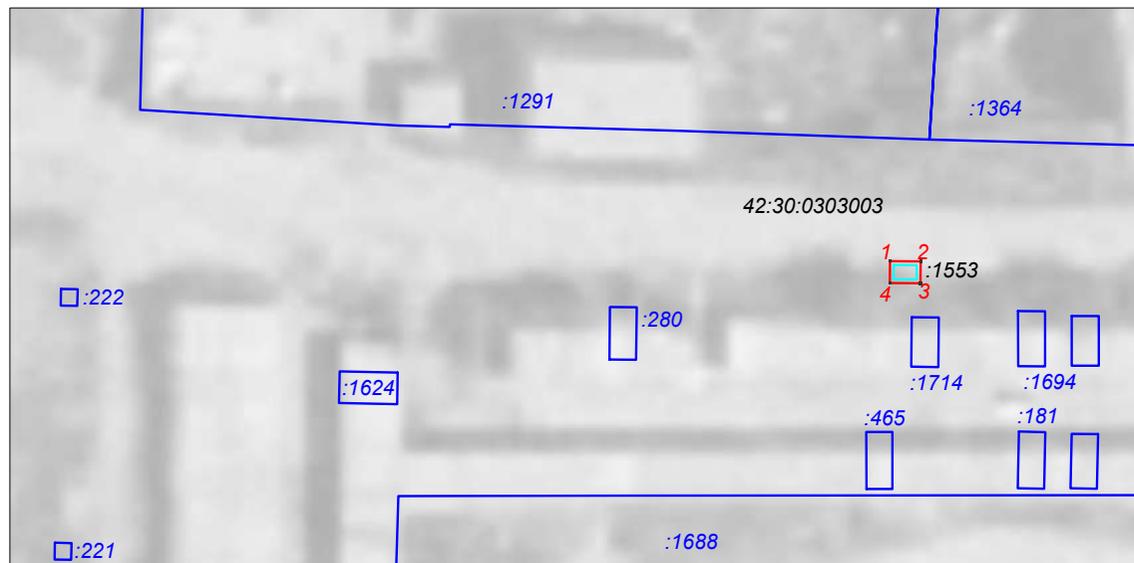

Условные обозначения:

- 42:30:0303003 номер кадастрового квартала
- :91 границы и кадастровый номер земельного участка
- проектные границы публичного сервитута
 общая площадь публичного сервитута 12 кв.м
 (часть земель кадастрового квартала 42:30:0303003)
- 1. характерная точка границы публичного сервитута
- :1553 обозначение и кадастровый номер сооружения,
 в отношении которого устанавливается публичный сервитут

масштаб 1:1000
 система координат МСК-42, зона 2

Обозначение характерных точек границ	Координаты м		Метод определения координат характерной точки	Средняя квадратическая погрешность положения характерной точки (М), м
	X	Y		
1	451014,49	2211794,09	Метод спутниковых геодезических измерений (определений)	0,10
2	451014,47	2211798,14	Метод спутниковых геодезических измерений (определений)	0,10
3	451011,58	2211798,10	Метод спутниковых геодезических измерений (определений)	0,10
4	451011,60	2211794,07	Метод спутниковых геодезических измерений (определений)	0,10
1	451014,49	2211794,09	Метод спутниковых геодезических измерений (определений)	0,10