

Описание местоположения границ Публичный сервитут объекта: Антенно-мачтовое сооружение связи ПАО "МТС" № 4202666		
(наименование объекта, местоположение границ которого описано (далее - объект))		
Раздел 1		
Сведения об объекте		
№ п/п	Характеристики объекта	Описание характеристик
1	2	3
1.	Местоположение объекта	Кемеровская область - Кузбасс, город Новокузнецк
2.	Площадь объекта +/- величина погрешности определения площади (Р +/- Дельта Р)	25 +/- 2 м²

3.	Иные характеристики объекта	В соответствии с пунктом 1 статьи 39.37 Земельного кодекса Российской Федерации устанавливается публичный сервитут объекта: Антенно-мачтовое сооружение связи ПАО "МТС" № 4202666 устанавливается на землях населённых пунктов, в территориальной зоне: Зона объектов здравоохранения (ОД-4) реестровый номер 42:30-7.177, на землях неразграниченной государственной собственности в кадастровом квартале 42:30:0412015, расположенных по адресу (местоположение): Российская Федерация, Кемеровская область - Кузбасс, г. Новокузнецк, ул. Климасенко, дом 24, в 5-ти метрах на юг от земельного участка с кадастровым номером 42:30:0412015:1, площадью 25 кв.м., с целью строительства, реконструкции, эксплуатации, капитального ремонта объектов электросетевого хозяйства, тепловых сетей, водопроводных сетей, сетей водоотведения, линий и сооружений связи, линейных объектов системы газоснабжения, нефтепроводов и нефтепродуктопроводов, их неотъемлемых технологических частей, если указанные объекты являются объектами федерального, регионального или местного значения, либо необходимы для оказания услуг связи, организации электро-, газо-, тепло-, водоснабжения населения и водоотведения, подключения (технологического присоединения) к сетям инженерно-технического обеспечения, либо переносятся в связи с изъятием земельных участков, на которых они ранее располагались, для государственных или муниципальных нужд (далее также - инженерные сооружения). Сервитут устанавливается сроком на 49 лет в пользу ПАО "МТС" (ИНН 77400000076, ОГРН 1027700149124, место нахождения юридического лица 109147 г. Москва, улица Марксистская, д. 4., адрес электронной почты: office@kemerovo.mts.ru.

Раздел 2

Сведения о местоположении границ объекта

1. Система координат МСК-42, зона 2

2. Сведения о характерных точках границ объекта

Обозначение характерных точек границ	Координаты, м		Метод определения координат характерной точки	Средняя квадратическая погрешность положения характерной точки (Mt), м	Описание обозначения точки на местности (при наличии)
	X	Y			
1	2	3	4	5	6
1	455709.86	2214690.92	Метод спутниковых геодезических измерений (определений)	0.10	-
2	455709.86	2214695.94	Метод спутниковых геодезических измерений (определений)	0.10	-
3	455704.85	2214695.94	Метод спутниковых геодезических измерений (определений)	0.10	-
4	455704.85	2214690.92	Метод спутниковых геодезических измерений (определений)	0.10	-
1	455709.86	2214690.92	Метод спутниковых геодезических измерений (определений)	0.10	-


3. Сведения о характерных точках части (частей) границы объекта

Обозначение характерных точек части границы	Координаты, м		Метод определения координат характерной точки	Средняя квадратическая погрешность положения характерной точки (Mt), м	Описание обозначения точки на местности (при наличии)
	X	Y			
1	2	3	4	5	6
-	-	-	-	-	-

Раздел 3							
Сведения о местоположении измененных (уточненных) границ объекта							
1. Система координат -							
2. Сведения о характерных точках границ объекта							
Обозначение характерных точек границ	Существующие координаты, м		Измененные (уточненные) координаты, м		Метод определения координат характерной точки	Средняя квадратическая погрешность положения характерной точки (Mt), м	Описание обозначения точки на местности (при наличии)
	X	Y	X	Y			
1	2	3	4	5	6	7	8
-	-	-	-	-	-	-	
3. Сведения о характерных точках части (частей) границы объекта							
Обозначение характерных точек части границы	Существующие координаты, м		Измененные (уточненные) координаты, м		Метод определения координат характерной точки	Средняя квадратическая погрешность положения характерной точки (Mt), м	Описание обозначения точки на местности (при наличии)
	X	Y	X	Y			
1	2	3	4	5	6	7	8
-	-	-	-	-	-	-	

Раздел 4

Схема расположения границ публичного сервитута объекта: линии связи: Антенно-мачтовое сооружение связи БС № 4202666.

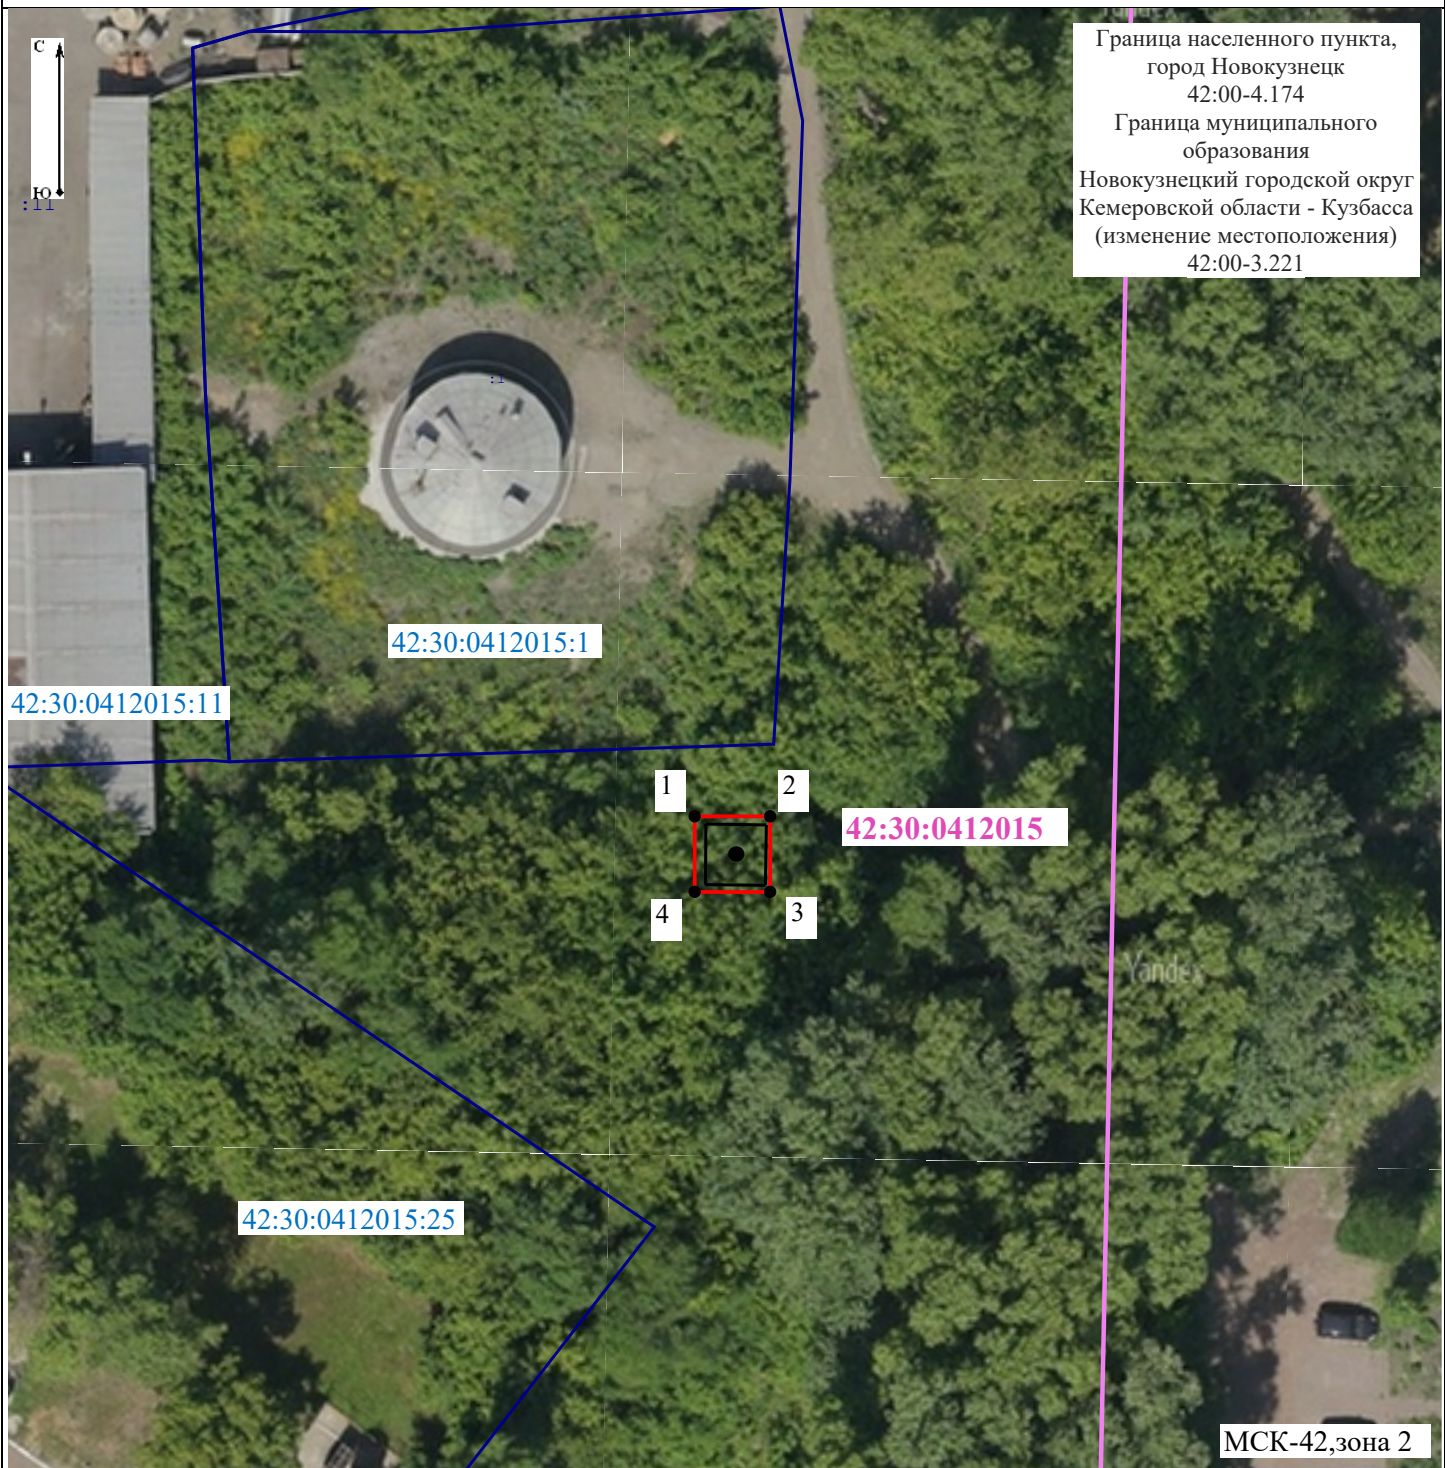

Масштаб 1:500

Используемые условные знаки и обозначения:

- - проектная граница публичного сервитута;
- 1 - обозначение характерной точки границы публичного сервитута;
- - граница кадастрового квартала;
- - граница земельного участка, установленная в соответствии с Федеральным законодательством, включенная в ЕГРН;
- 42:30:0412015 - кадастровый номер кадастрового квартала по сведениям ЕГРН;
- 42:30:0412015:1 - кадастровый номер земельного участка по сведениям ЕГРН;
- [●] - графическое изображение объекта в границах публичного сервитута (Антенно-мачтовое сооружение связи БС № 4202666).