

СХЕМА ГРАНИЦ

Объект: антенно-мачтовое сооружение с оборудованием сотовой связи

Местоположение/кадастровый №: Российская Федерация, Кемеровская область - Кузбасс, Новокузнецкий городской округ, город Новокузнецк, Орджоникидзевский район, улица Саянская / 42:30:0509020

Площадь земельного участка: 25 кв.м.

Категория земель: земли населенных пунктов


Вид разрешенного использования: Предоставление коммунальных услуг

Каталог координат			
№ точки	Длина линии (м)	X	Y
н1	5.00	452226.89	2226752.45
н2	5.00	452222.01	2226751.36
н3	5.00	452223.10	2226746.48
н4	4.99	452227.98	2226747.58
н1		452226.89	2226752.45

Описание границ смежных землепользователей:

От н1 точки до н1 точки - земли (земельные участки), государственная собственность на которые не разграничена

Графическое изображение:

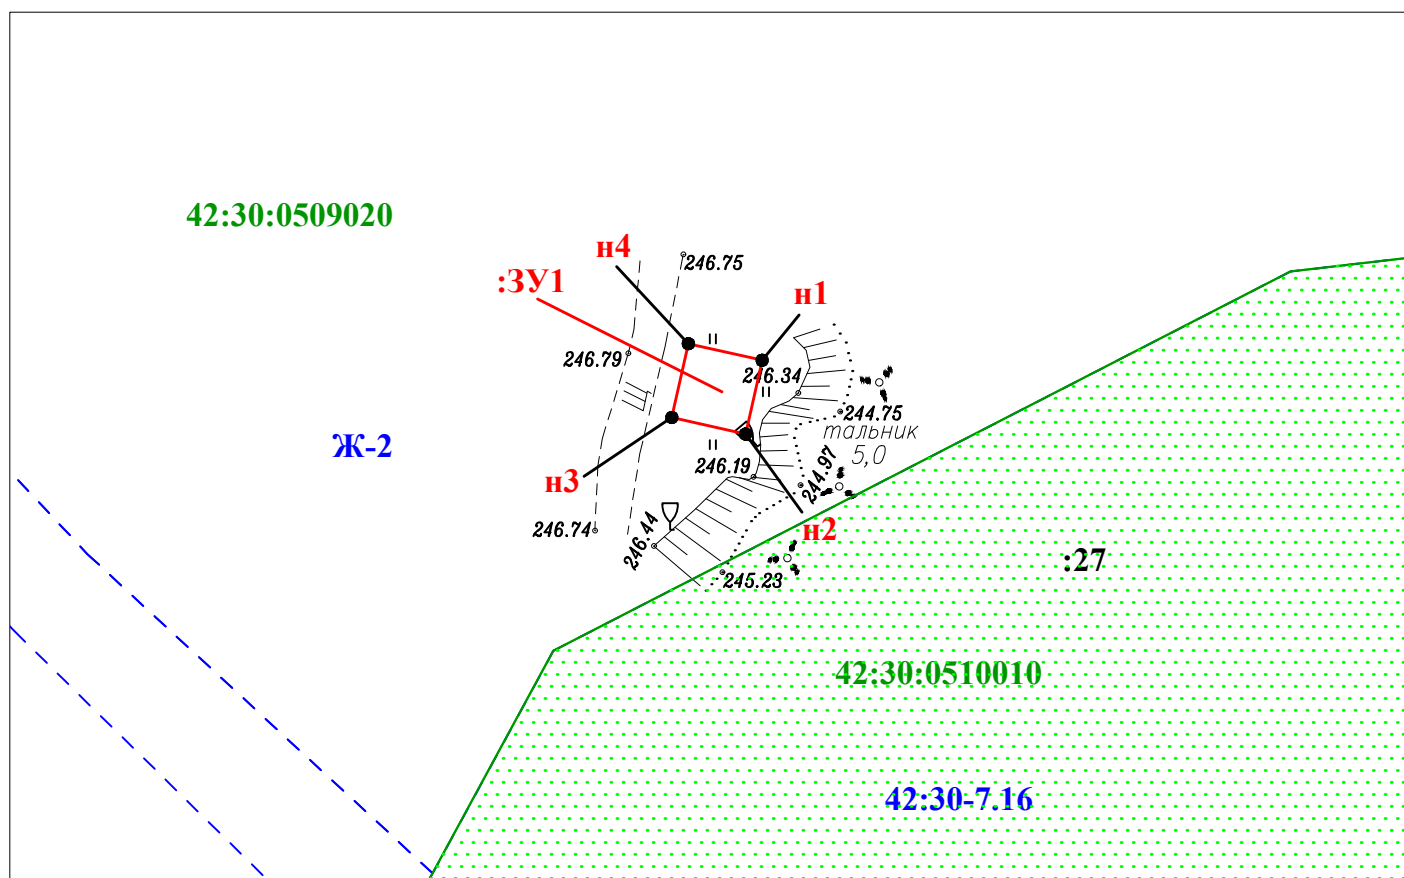

Масштаб 1:500

Условные обозначения:

- | | |
|--|--|
| - Граница формируемого земельного участка | :3У1 - Обозначение формируемого земельного участка |
| • н1 - Обозначение характерной точки границы формируемого земельного участка | Ж-2 - Обозначение территориальной зоны |
| - Границы земельных участков по сведениям ЕГРН | :27 - Номер земельного участка |
| - Граница кадастрового квартала | — — - Границы территориальных зон |
| | 42:30-7.16 - Реестровый номер территориальной зоны |

Заявитель _____

М.П.*

*для юридических лиц и индивидуальных предпринимателей (при ее наличии)

(подпись, расшифровка подписи)