


Схема расположения границ публичного сервитута

Публичный сервитут устанавливается для размещения и эксплуатации сооружения электроснабжения:

Сооружение линейное электротехническое: ВЛИ 0,4 кВ от РУ 0,4 кВ ф.0,4-1 ТП-НВ 282 до конечной опоры на границе земельного участка садового дома, территория СНТ "Металлург-2", земельный участок № 11, г. Новокузнецк

Местоположение публичного сервитута: Российская Федерация, Кемеровская область-Кузбасс, Новокузнецкий городской округ, г. Новокузнецк, в границах кадастрового квартала 42:30:0215004, в границах земельного участка с кадастровым номером 42:30:0000000:1764

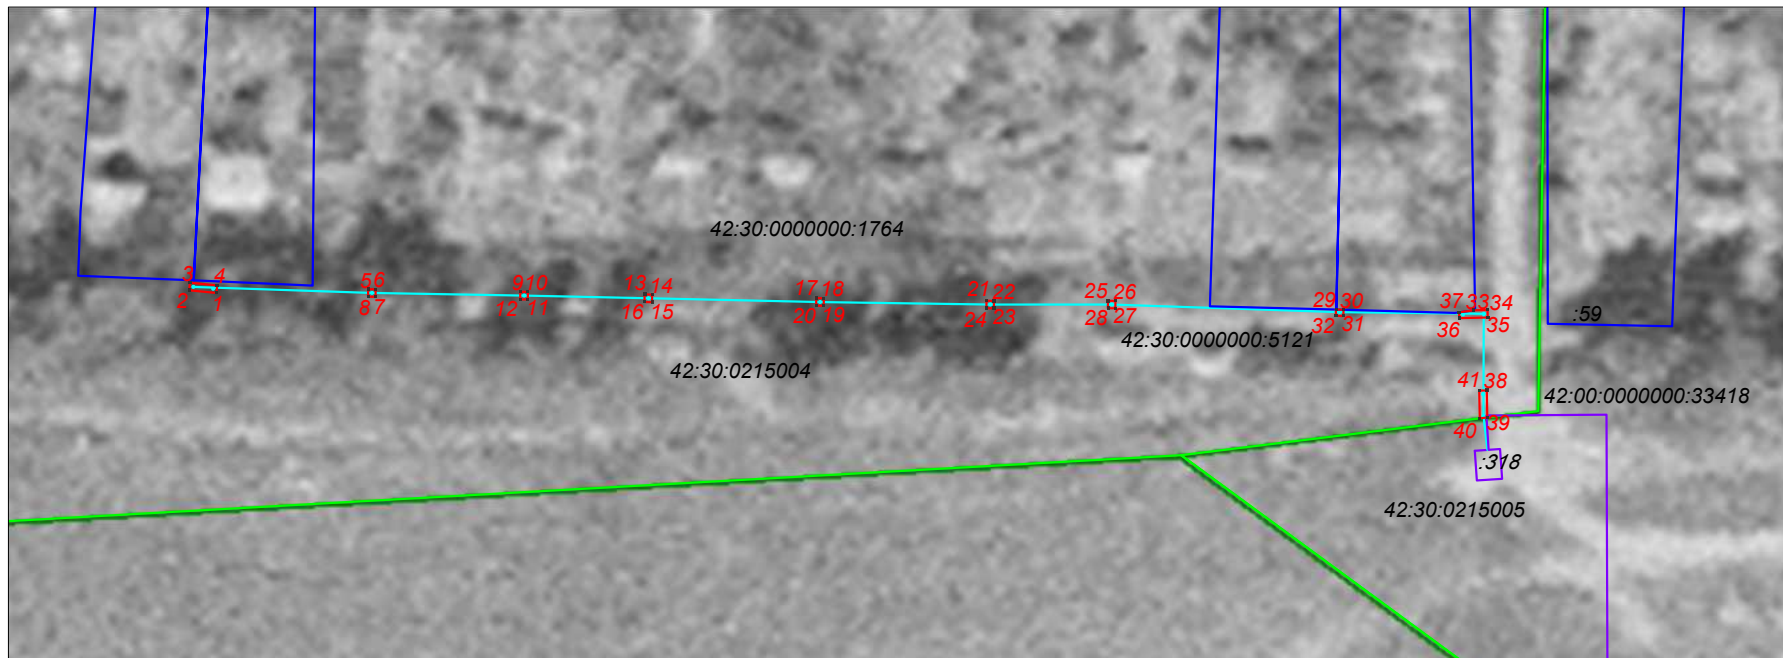

Условные обозначения:

42:30:0215005 номер кадастрового квартала

:91 граница и кадастровый номер земельного участка

:3907 обозначение и кадастровый номер линейного сооружения

:91 обозначение и кадастровый номер
площадного сооружения; строения, здания

проектные границы публичного сервитута
общая площадь публичного сервитута 18 кв.м, из них:
4 кв.м - часть земель кадастрового квартала 42:30:0215004
14 кв.м - часть ранее учтенного земельного участка с кадастровым номером 42:30:0000000:1764

1. характерная точка границы публичного сервитута

42:30:0000000:5121 обозначение и кадастровый номер сооружения,
в отношении которого устанавливается публичный сервитут

масштаб 1:1000

система координат МСК-42, зона 2

каталог координат приведен на отдельных листах в составе Схемы

Схема расположения границ публичного сервитута

Обозначение характерных точек границ	Координаты, м		Метод определения координат характерной точки	Средняя квадратическая погрешность положения характерной точки (М), м
	X	Y		
1	441546,36	2207757,56	Аналитический метод	0,10
2	441546,72	2207753,95	Аналитический метод	0,10
3	441547,72	2207754,05	Аналитический метод	0,10
4	441547,36	2207757,66	Аналитический метод	0,10
1	441546,36	2207757,56	Аналитический метод	0,10
5	441546,87	2207777,61	Аналитический метод	0,10
6	441546,85	2207778,61	Аналитический метод	0,10
7	441545,85	2207778,59	Аналитический метод	0,10
8	441545,87	2207777,59	Аналитический метод	0,10
5	441546,87	2207777,61	Аналитический метод	0,10
9	441546,52	2207797,74	Аналитический метод	0,10
10	441546,50	2207798,74	Аналитический метод	0,10
11	441545,50	2207798,72	Аналитический метод	0,10
12	441545,52	2207797,72	Аналитический метод	0,10
9	441546,52	2207797,74	Аналитический метод	0,10
13	441546,17	2207814,17	Аналитический метод	0,10
14	441546,15	2207815,17	Аналитический метод	0,10
15	441545,15	2207815,15	Аналитический метод	0,10
16	441545,17	2207814,15	Аналитический метод	0,10
13	441546,17	2207814,17	Аналитический метод	0,10
17	441545,68	2207836,87	Аналитический метод	0,10
18	441545,66	2207837,87	Аналитический метод	0,10
19	441544,66	2207837,85	Аналитический метод	0,10
20	441544,68	2207836,85	Аналитический метод	0,10
17	441545,68	2207836,87	Аналитический метод	0,10
21	441545,34	2207859,38	Аналитический метод	0,10
22	441545,32	2207860,38	Аналитический метод	0,10
23	441544,32	2207860,36	Аналитический метод	0,10
24	441544,34	2207859,36	Аналитический метод	0,10
21	441545,34	2207859,38	Аналитический метод	0,10
25	441545,34	2207875,44	Аналитический метод	0,10
26	441545,32	2207876,44	Аналитический метод	0,10
27	441544,32	2207876,42	Аналитический метод	0,10
28	441544,34	2207875,42	Аналитический метод	0,10
25	441545,34	2207875,44	Аналитический метод	0,10

Схема расположения границ публичного сервитута

29	441544,17	2207905,59	Аналитический метод	0,10
30	441544,14	2207906,59	Аналитический метод	0,10
31	441543,32	2207906,57	Аналитический метод	0,10
32	441543,34	2207905,57	Аналитический метод	0,10
29	441544,17	2207905,59	Аналитический метод	0,10
33	441544,08	2207923,81	Аналитический метод	0,10
34	441544,12	2207925,63	Аналитический метод	0,10
35	441543,12	2207925,65	Аналитический метод	0,10
36	441543,03	2207921,88	Аналитический метод	0,10
37	441543,81	2207921,86	Аналитический метод	0,10
33	441544,08	2207923,81	Аналитический метод	0,10
38	441533,48	2207925,53	Аналитический метод	0,10
39	441529,91	2207925,60	Аналитический метод	0,10
40	441529,79	2207924,61	Аналитический метод	0,10
41	441533,46	2207924,53	Аналитический метод	0,10
38	441533,48	2207925,53	Аналитический метод	0,10