


Схема расположения границ публичного сервитута

Публичный сервитут устанавливается для размещения и эксплуатации сооружения электроснабжения:
Сооружение линейное электротехническое: ВЛИ 0,4кВ от опоры № 2 ВЛИ 0,4 кВ Ф-0,4-1/3 КТП №371 - 6/0,4 кВ до концевой опоры на границе земельного участка садового дома по ул. Вишневая, уч. № 15, СНТ "Стройиндустрия", г. Новокузнецк

Местоположение публичного сервитута: Российская Федерация, Кемеровская область-Кузбасс, Новокузнецкий городской округ, г. Новокузнецк, в границах кадастрового квартала 42:30:0518003

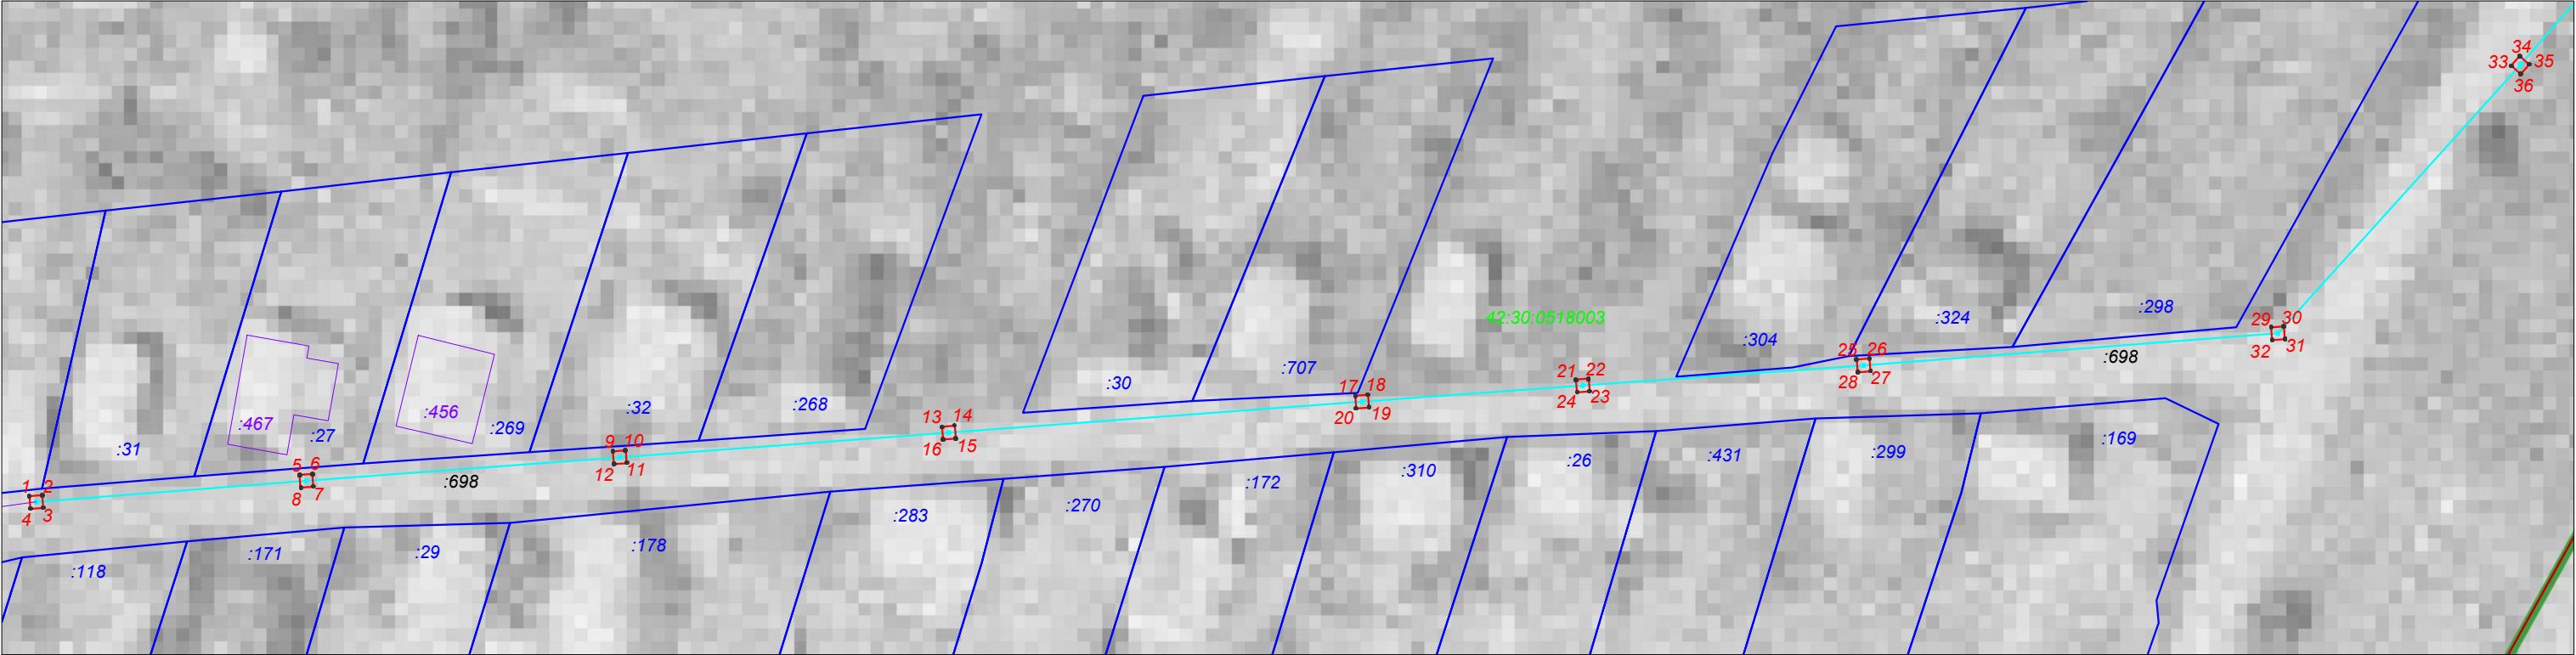

- Условные обозначения:
- 42:30:0518003 номер кадастрового квартала
 - :91 границы и кадастровый номер земельного участка
 - :3907 обозначение и кадастровый номер линейного сооружения
 - проектные границы публичного сервитута
общая площадь публичного сервитута 9 кв.м
(часть земель кадастрового квартала 42:30:0518003)
 - 1. характерная точка границы публичного сервитута
 - :698 обозначение и кадастровый номер сооружения,
в отношении которого устанавливается публичный сервитут

масштаб 1:500
система координат МСК-42, зона 2

Обозначение характерных точек границ	Координаты, м		Метод определения координат характерной точки	Средняя квадратическая погрешность положения характерной точки (M _t), м
	X	Y		
1	444462,89	2223819,04	Метод спутниковых геодезических измерений (определений)	0,10
2	444462,97	2223820,04	Метод спутниковых геодезических измерений (определений)	0,10
3	444461,97	2223820,12	Метод спутниковых геодезических измерений (определений)	0,10
4	444461,89	2223819,12	Метод спутниковых геодезических измерений (определений)	0,10
1	444462,89	2223819,04	Метод спутниковых геодезических измерений (определений)	0,1
5	444464,54	2223840,06	Метод спутниковых геодезических измерений (определений)	0,10
6	444464,62	2223841,06	Метод спутниковых геодезических измерений (определений)	0,10
7	444463,62	2223841,14	Метод спутниковых геодезических измерений (определений)	0,10
8	444463,54	2223840,14	Метод спутниковых геодезических измерений (определений)	0,10
5	444464,54	2223840,06	Метод спутниковых геодезических измерений (определений)	0,10
9	444466,37	2223864,46	Метод спутниковых геодезических измерений (определений)	0,10
10	444466,45	2223865,46	Метод спутниковых геодезических измерений (определений)	0,10

11	444465,45	2223865,54	Метод спутниковых геодезических измерений (определений)	0,10
12	444465,37	2223864,54	Метод спутниковых геодезических измерений (определений)	0,10
9	444466,37	2223864,46	Метод спутниковых геодезических измерений (определений)	0,10
13	444468,29	2223890,09	Метод спутниковых геодезических измерений (определений)	0,10
14	444468,37	2223891,09	Метод спутниковых геодезических измерений (определений)	0,10
15	444467,37	2223891,17	Метод спутниковых геодезических измерений (определений)	0,10
16	444467,29	2223890,17	Метод спутниковых геодезических измерений (определений)	0,10
13	444468,29	2223890,09	Метод спутниковых геодезических измерений (определений)	0,10
17	444470,70	2223922,26	Метод спутниковых геодезических измерений (определений)	0,10
18	444470,78	2223923,26	Метод спутниковых геодезических измерений (определений)	0,10
19	444469,78	2223923,34	Метод спутниковых геодезических измерений (определений)	0,10
20	444469,70	2223922,34	Метод спутниковых геодезических измерений (определений)	0,10
17	444470,70	2223922,26	Метод спутниковых геодезических измерений (определений)	0,10
21	444471,96	2223939,44	Метод спутниковых геодезических измерений (определений)	0,10

22	444472,04	2223940,44	Метод спутниковых геодезических измерений (определений)	0,10
23	444471,04	2223940,52	Метод спутниковых геодезических измерений (определений)	0,10
24	444470,96	2223939,52	Метод спутниковых геодезических измерений (определений)	0,10
21	444471,96	2223939,44	Метод спутниковых геодезических измерений (определений)	0,10
25	444473,52	2223961,30	Метод спутниковых геодезических измерений (определений)	0,10
26	444473,60	2223962,30	Метод спутниковых геодезических измерений (определений)	0,10
27	444472,60	2223962,38	Метод спутниковых геодезических измерений (определений)	0,10
28	444472,52	2223961,38	Метод спутниковых геодезических измерений (определений)	0,10
25	444473,52	2223961,30	Метод спутниковых геодезических измерений (определений)	0,10
29	444476,02	2223993,56	Метод спутниковых геодезических измерений (определений)	0,10
30	444476,10	2223994,56	Метод спутниковых геодезических измерений (определений)	0,10
31	444475,10	2223994,64	Метод спутниковых геодезических измерений (определений)	0,10
32	444475,02	2223993,64	Метод спутниковых геодезических измерений (определений)	0,10
29	444476,02	2223993,56	Метод спутниковых геодезических измерений (определений)	0,10

33	444496,39	2224012,25	Метод спутниковых геодезических измерений (определений)	0,10
34	444497,14	2224012,92	Метод спутниковых геодезических измерений (определений)	0,10
35	444496,47	2224013,67	Метод спутниковых геодезических измерений (определений)	0,10
36	444495,72	2224013,00	Метод спутниковых геодезических измерений (определений)	0,10
33	444496,39	2224012,25	Метод спутниковых геодезических измерений (определений)	0,10