

ГРАФИЧЕСКОЕ ОПИСАНИЕ
местоположения границ населенных пунктов, территориальных
зон, особо охраняемых природных территорий, зон с особыми
условиями использования территории

Публичный сервитут для размещения: «Сооружение линейное электротехническое: ВЛИ-0,4 кВ от опоры № 2/4 ф.0,4-3 ТП-НВ 515 до опоры, установленной на границе з/у нежилого помещения, ул. Моховая, дом №13, корпус №2, помещение №42, г. Новокузнецк»

(наименование объекта, местоположение границ
которого описано (далее - объект))

Раздел 1

Сведения об объекте		
N п/п	Характеристики объекта	Описание характеристик
1	2	3
1	Местоположение объекта	Российская Федерация, Кемеровская область-Кузбасс, Новокузнецкий городской округ, город Новокузнецк
2	Площадь объекта +/- величина погрешности определения площади (Р +/- Дельта Р)	12кв.м ± 1кв.м
3	Иные характеристики объекта	Установить публичный сервитут для размещения "Сооружение линейное электротехническое: ВЛИ-0,4 кВ от опоры № 2/4 ф.0,4-3 ТП-НВ 515 до опоры, установленной на границе з/у нежилого помещения, ул. Моховая, дом №13, корпус №2, помещение №42, г. Новокузнецк" на срок 49 лет. Обладатель публичного сервитута: ООО «КЭНК» ОГРН 1064205113136, ИНН 4205109750. Почтовый адрес: 650000, Кемеровская область, город Кемерово, ул. Николая Островского, д. 32, офис 209

Раздел 2

Сведения о местоположении границ объекта					
1. Система координат <u>МСК 42 (Кемеровская область зона 2)</u>					
2. Сведения о характерных точках границ объекта					
Обозначение характерных точек границ	Координаты, м		Метод определения координат характерной точки	Средняя квадратическая погрешность положения характерной точки (Mt), м	Описание обозначения точки на местности (при наличии)
	X	Y			
1	2	3	4	5	6
1	456587,02	2214641,74	Картометрический метод	0,10	—
2	456587,10	2214642,74	Картометрический метод	0,10	—
3	456586,10	2214642,81	Картометрический метод	0,10	—
4	456586,03	2214641,82	Картометрический метод	0,10	—
1	456587,02	2214641,74	Картометрический метод	0,10	—
5	456581,62	2214642,48	Картометрический метод	0,10	—
6	456581,77	2214643,47	Картометрический метод	0,10	—
7	456579,80	2214643,79	Картометрический метод	0,10	—
8	456579,64	2214642,80	Картометрический метод	0,10	—
5	456581,62	2214642,48	Картометрический метод	0,10	—
9	456573,74	2214635,96	Картометрический метод	0,10	—
10	456574,36	2214636,75	Картометрический метод	0,10	—
11	456573,56	2214637,36	Картометрический метод	0,10	—
12	456572,94	2214636,57	Картометрический метод	0,10	—
9	456573,74	2214635,96	Картометрический метод	0,10	—
13	456560,99	2214646,10	Картометрический метод	0,10	—
14	456561,60	2214646,89	Картометрический метод	0,10	—
15	456560,81	2214647,51	Картометрический метод	0,10	—
16	456560,20	2214646,72	Картометрический метод	0,10	—
13	456560,99	2214646,10	Картометрический метод	0,10	—
17	456546,05	2214658,21	Картометрический метод	0,10	—
18	456546,70	2214658,98	Картометрический метод	0,10	—
19	456545,94	2214659,62	Картометрический метод	0,10	—
20	456545,29	2214658,86	Картометрический метод	0,10	—
17	456546,05	2214658,21	Картометрический метод	0,10	—

21	456533,05	2214669,42	Картометрический метод	0,10	—
22	456533,69	2214670,20	Картометрический метод	0,10	—
23	456532,92	2214670,83	Картометрический метод	0,10	—
24	456532,28	2214670,07	Картометрический метод	0,10	—
21	456533,05	2214669,42	Картометрический метод	0,10	—
25	456517,59	2214681,86	Картометрический метод	0,10	—
26	456518,22	2214682,63	Картометрический метод	0,10	—
27	456517,44	2214683,26	Картометрический метод	0,10	—
28	456516,81	2214682,48	Картометрический метод	0,10	—
25	456517,59	2214681,86	Картометрический метод	0,10	—
29	456504,48	2214692,48	Картометрический метод	0,10	—
30	456505,11	2214693,26	Картометрический метод	0,10	—
31	456504,34	2214693,89	Картометрический метод	0,10	—
32	456503,71	2214693,12	Картометрический метод	0,10	—
29	456504,48	2214692,48	Картометрический метод	0,10	—
33	456488,77	2214705,15	Картометрический метод	0,10	—
34	456489,42	2214705,91	Картометрический метод	0,10	—
35	456488,67	2214706,56	Картометрический метод	0,10	—
36	456488,01	2214705,80	Картометрический метод	0,10	—
33	456488,77	2214705,15	Картометрический метод	0,10	—
37	456475,39	2214715,83	Картометрический метод	0,10	—
38	456475,99	2214716,63	Картометрический метод	0,10	—
39	456475,20	2214717,23	Картометрический метод	0,10	—
40	456474,59	2214716,44	Картометрический метод	0,10	—
37	456475,39	2214715,83	Картометрический метод	0,10	—
41	456464,68	2214724,19	Картометрический метод	0,10	—
42	456465,27	2214725,00	Картометрический метод	0,10	—
43	456464,47	2214725,59	Картометрический метод	0,10	—
44	456463,87	2214724,78	Картометрический метод	0,10	—
41	456464,68	2214724,19	Картометрический метод	0,10	—

3. Сведения о характерных точках части (частей) границы объекта

Обозначение характерных точек части границы	Координаты, м	Метод определения координат характерной	Средняя квадратическая погрешность положения	Описание обозначения точки на местности
---	---------------	---	--	---

	X	Y	точки	характерной точки (Mt), м	(при наличии)
1	2	3	4	5	6
Часть № –					
–	–	–	–	–	–

Раздел 3


Сведения о местоположении измененных (уточненных) границ объекта							
1. Система координат <u>МСК 42 (Кемеровская область зона 2)</u>							
2. Сведения о характерных точках границ объекта							
Обозначение характерных точек границ	Существующие координаты, м		Измененные (уточненные) координаты, м		Метод определения координат характерной точки	Средняя квадратическая погрешность положения характерной точки (Mt), м	Описание обозначения точки на местности (при наличии)
	X	Y	X	Y			
1	2	3	4	5	6	7	8
–	–	–	–	–	–	–	–
3. Сведения о характерных точках части (частей) границы объекта							
Обозначение характерных точек границ	Существующие координаты, м		Измененные (уточненные) координаты, м		Метод определения координат характерной точки	Средняя квадратическая погрешность положения характерной точки (Mt), м	Описание обозначения точки на местности (при наличии)
	X	Y	X	Y			
1	2	3	4	5	6	7	8
Часть № –							
–	–	–	–	–	–	–	–

ТЕКСТОВОЕ ОПИСАНИЕ
местоположения границ населенных пунктов,
территориальных зон

Прохождение границы		Описание прохождения границы
от точки	до точки	
1	2	3
—	—	—


Раздел 4

Схема расположения границ публичного сервитута

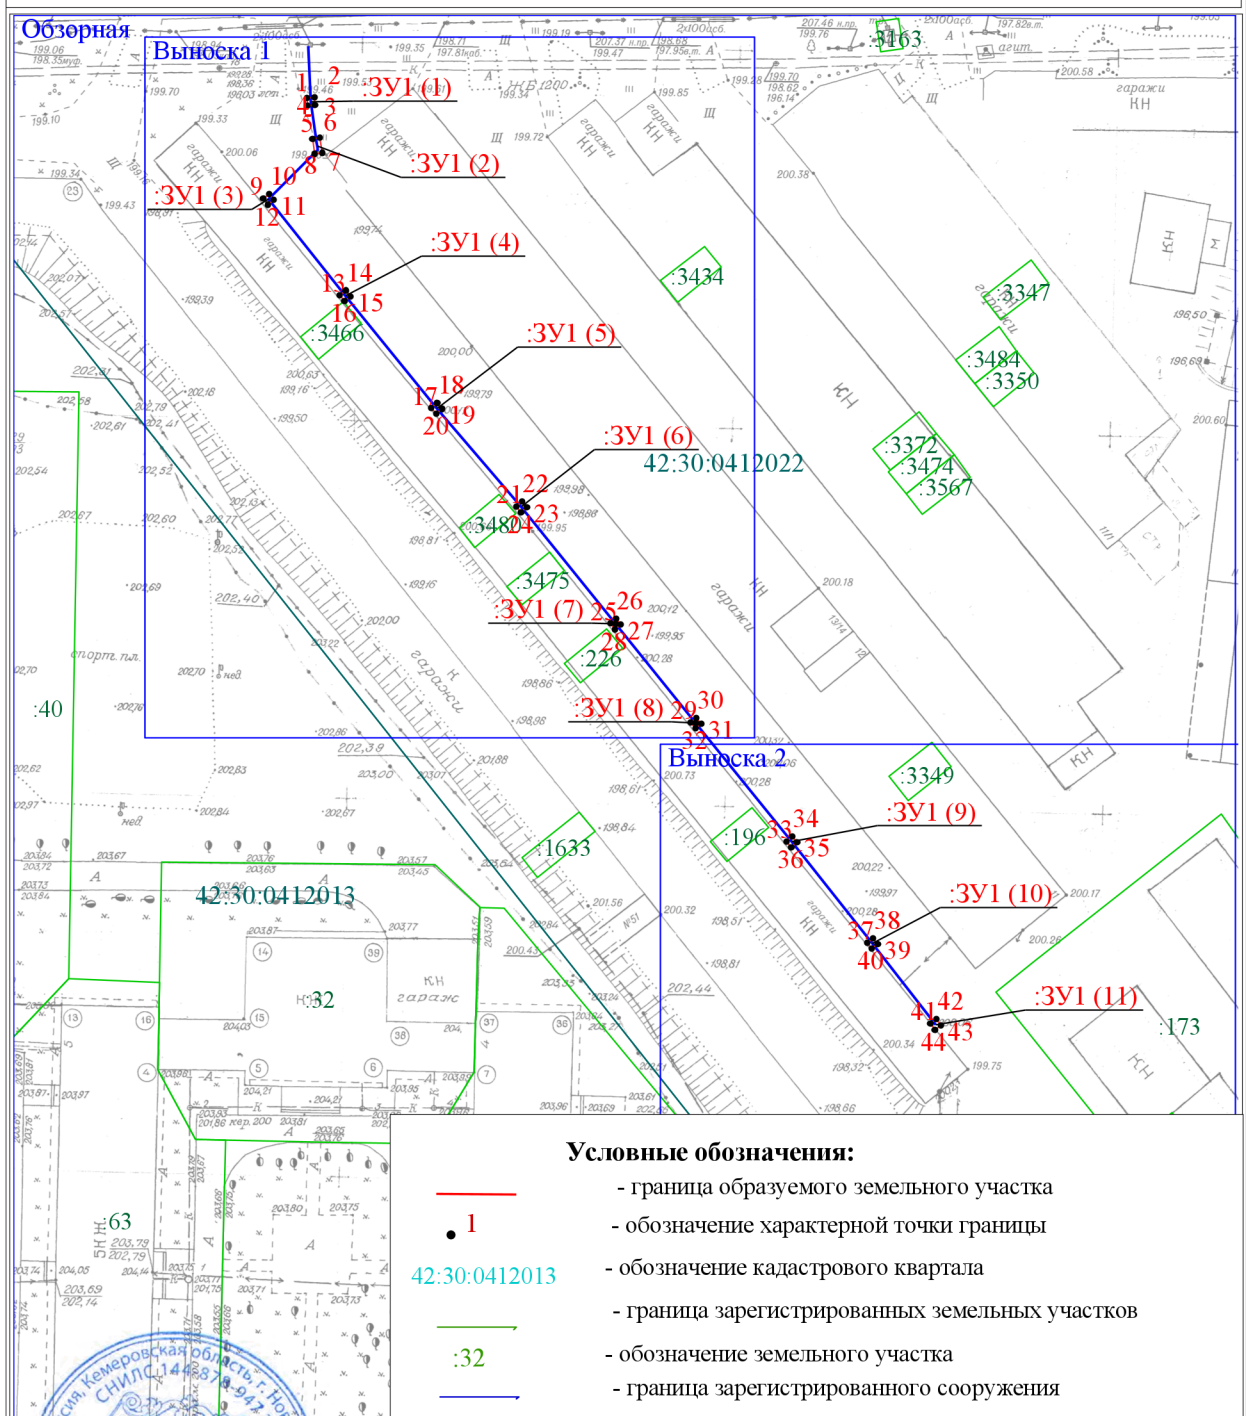

Раздел 4

Схема расположения границ публичного сервитута

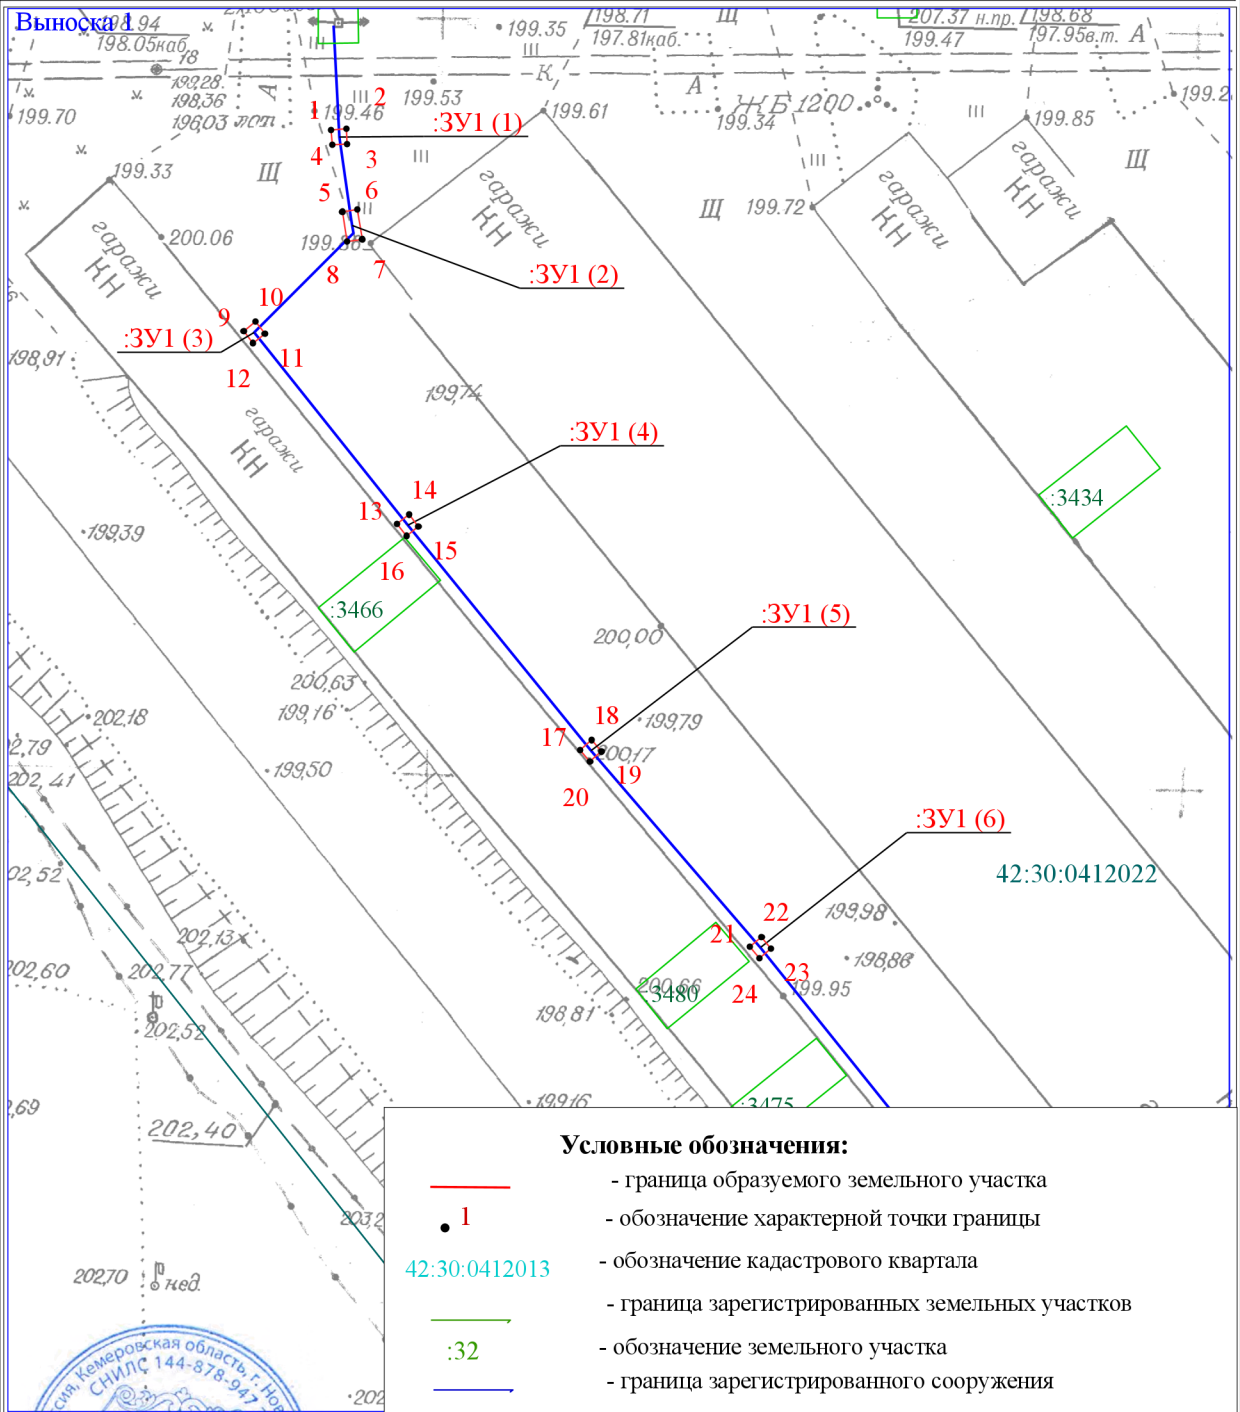

Масштаб 1:500

Подпись


О.С. Фандюхина

Дата " 28 " июля 2025 г.



Раздел 4

Схема расположения границ публичного сервитута

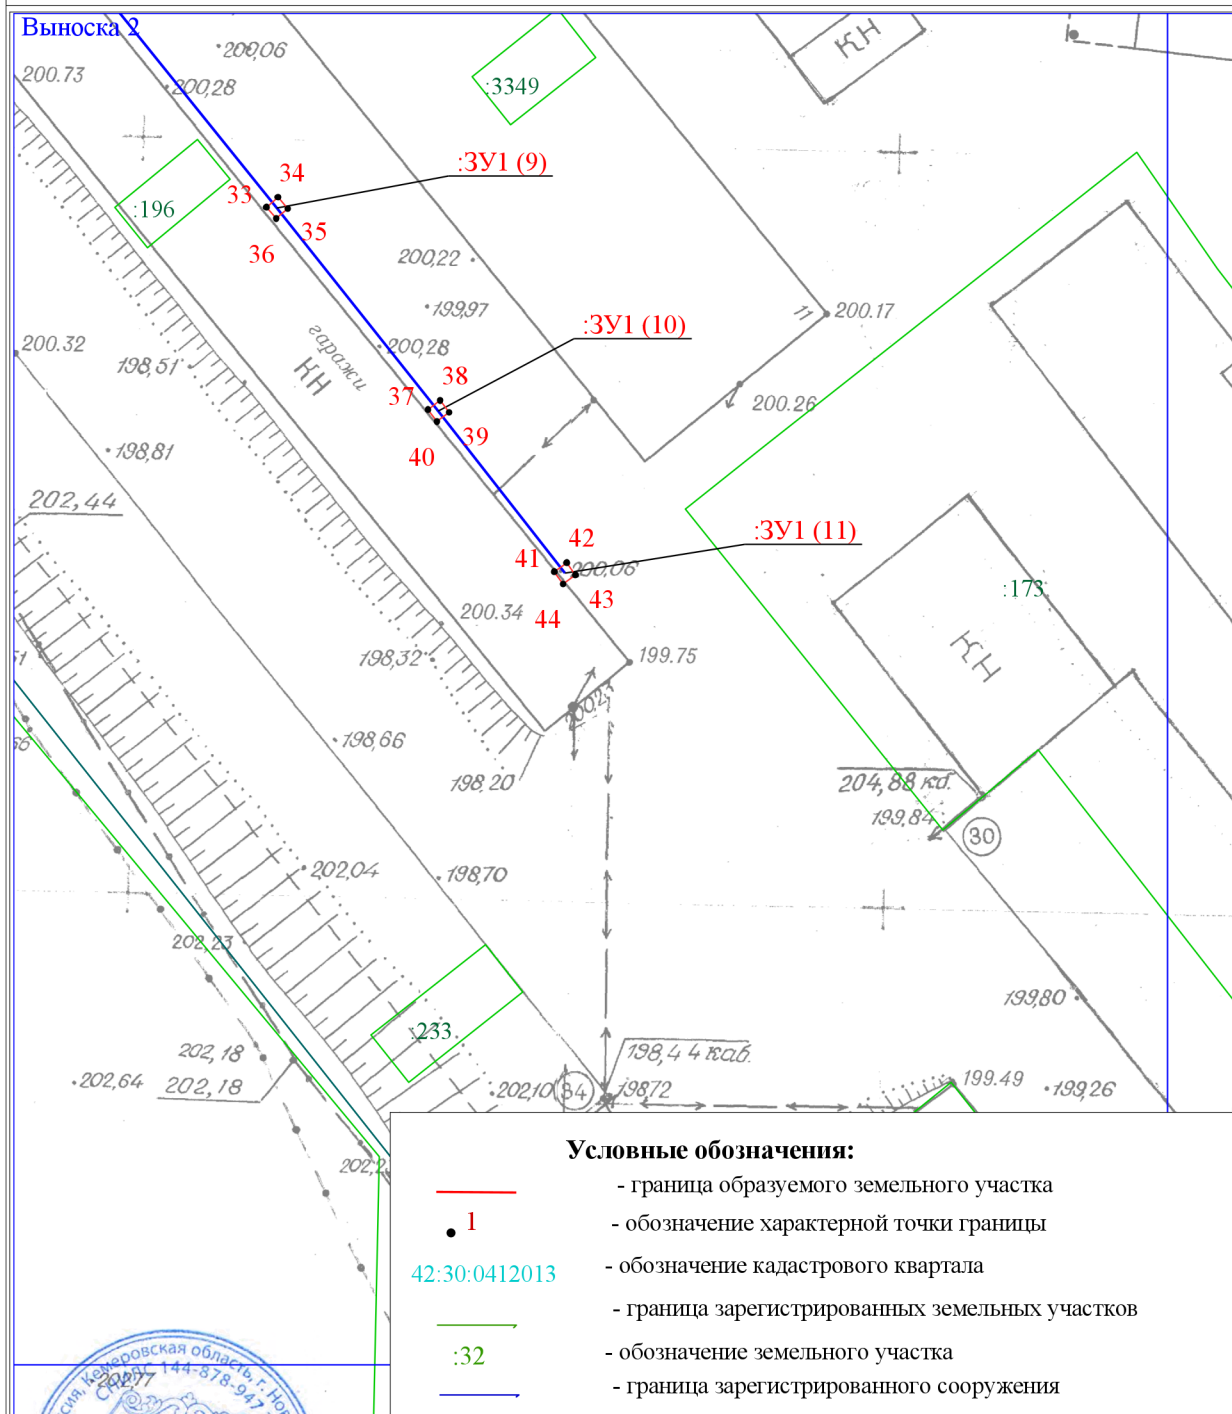

Масштаб 1:500

Подпись

О.С. Фандюхина

Дата " 28 " июля 2025 г.