

ГРАФИЧЕСКОЕ ОПИСАНИЕ
местоположения границ населенных пунктов, территориальных
зон, особо охраняемых природных территорий, зон с особыми
условиями использования территории

Публичный сервитут для эксплуатации сооружения: «Сооружение линейное электротехническое: ВЛ-0,4 кВ от опоры № 2/6 ВЛИ-0,4 кВ ф.0,4-2 ТП-НВ 704 до концевой опоры, установленной на границе з/у гаража, ул. Доз, 25а, корп.5, г. Новокузнецк»

(наименование объекта, местоположение границ
которого описано (далее - объект))

Раздел 1

Сведения об объекте		
№ п/п	Характеристики объекта	Описание характеристик
1	2	3
1	Местоположение объекта	Российская Федерация, Кемеровская область - Кузбасс, Новокузнецкий городской округ, г. Новокузнецк, п.Карагайлинский
2	Площадь объекта +/- величина погрешности определения площади (Р +/- Дельта Р)	10кв.м ± 1 кв.м
3	Иные характеристики объекта	Установить публичный сервитут для эксплуатации сооружения: "Сооружение линейное электротехническое: ВЛ-0,4 кВ от опоры № 2/6 ВЛИ-0,4 кВ ф.0,4-2 ТП-НВ 704 до концевой опоры, установленной на границе з/у гаража, ул. Доз, 25а, корп.5, г. Новокузнецк" на срок 49 лет. Владелец публичного сервитута: ООО «КЭНК» ОГРН 1064205113136, ИНН 4205109750. Почтовый адрес: 650000, Кемеровская область, город Кемерово, ул. Николая Островского, д. 32, офис 209

Раздел 2

Сведения о местоположении границ объекта					
1. Система координат <u>МСК 42 (Кемеровская область зона 2)</u>					
2. Сведения о характерных точках границ объекта					
Обозначение характерных точек границ	Координаты, м		Метод определения координат характерной точки	Средняя квадратическая погрешность положения характерной точки (Mt), м	Описание обозначения точки на местности (при наличии)
	X	Y			
1	2	3	4	5	6
1	450555,80	2212258,88	Картометрический метод	0,10	—
2	450556,66	2212263,05	Картометрический метод	0,10	—
3	450552,69	2212263,83	Картометрический метод	0,10	—
4	450552,49	2212262,85	Картометрический метод	0,10	—
5	450555,48	2212262,26	Картометрический метод	0,10	—
6	450554,82	2212259,09	Картометрический метод	0,10	—
1	450555,80	2212258,88	Картометрический метод	0,10	—
7	450540,09	2212266,84	Картометрический метод	0,10	—
8	450540,38	2212267,79	Картометрический метод	0,10	—
9	450539,42	2212268,08	Картометрический метод	0,10	—
10	450539,13	2212267,13	Картометрический метод	0,10	—
7	450540,09	2212266,84	Картометрический метод	0,10	—
11	450523,04	2212271,35	Картометрический метод	0,10	—
12	450523,31	2212272,31	Картометрический метод	0,10	—
13	450522,35	2212272,59	Картометрический метод	0,10	—
14	450522,08	2212271,62	Картометрический метод	0,10	—
11	450523,04	2212271,35	Картометрический метод	0,10	—
15	450514,07	2212272,33	Картометрический метод	0,10	—
16	450514,18	2212273,33	Картометрический метод	0,10	—
17	450513,19	2212273,44	Картометрический метод	0,10	—
18	450513,08	2212272,45	Картометрический метод	0,10	—
15	450514,07	2212272,33	Картометрический метод	0,10	—
3. Сведения о характерных точках части (частей) границы объекта					
Обозначение характерных точек части границы	Координаты, м		Метод определения координат характерной точки	Средняя квадратическая погрешность положения характерной точки (Mt), м	Описание обозначения точки на местности (при наличии)
	X	Y			

1	2	3	4	5	6
Часть № –					
–	–	–	–	–	–


Раздел 3

Сведения о местоположении измененных (уточненных) границ объекта							
1. Система координат <u>МСК 42 (Кемеровская область зона 2)</u>							
2. Сведения о характерных точках границ объекта							
Обозначение характерных точек границ	Существующие координаты, м		Измененные (уточненные) координаты, м		Метод определения координат характерной точки	Средняя квадратическая погрешность положения характерной точки (Mt), м	Описание обозначения точки на местности (при наличии)
	X	Y	X	Y			
1	2	3	4	5	6	7	8
–	–	–	–	–	–	–	–
3. Сведения о характерных точках части (частей) границы объекта							
Обозначение характерных точек границ	Существующие координаты, м		Измененные (уточненные) координаты, м		Метод определения координат характерной точки	Средняя квадратическая погрешность положения характерной точки (Mt), м	Описание обозначения точки на местности (при наличии)
	X	Y	X	Y			
1	2	3	4	5	6	7	8
Часть № –							
–	–	–	–	–	–	–	–

ТЕКСТОВОЕ ОПИСАНИЕ
местоположения границ населенных пунктов,
территориальных зон

Прохождение границы		Описание прохождения границы
от точки	до точки	
1	2	3
—	—	—

Схема расположения границ публичного сервитута

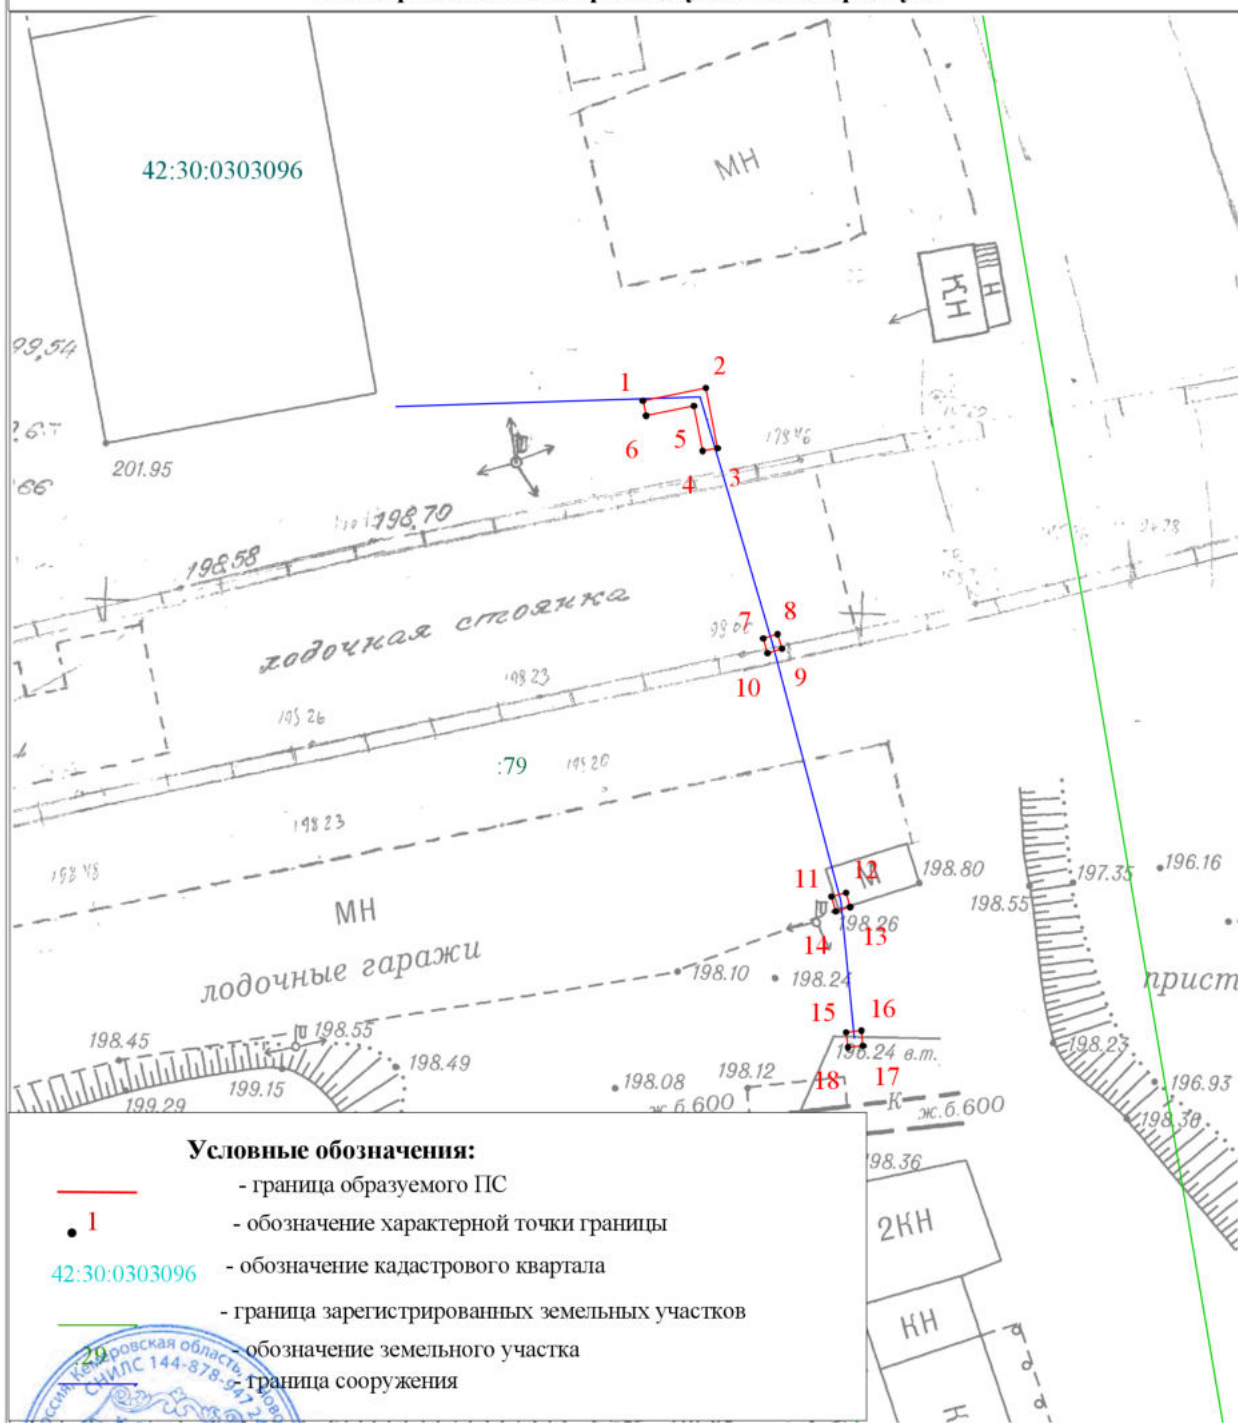

Условные обозначения:

- - граница образуемого ПС
- 1 - обозначение характерной точки границы
- 42:30:0303096 - обозначение кадастрового квартала
- - граница зарегистрированных земельных участков
- 20 - обозначение земельного участка
- - граница сооружения



Масштаб 1:500

Подпись

О.С. Фандюхина Дата " 22 " марта 2026 г.