

ГРАФИЧЕСКОЕ ОПИСАНИЕ
местоположения границ публичного сервитута

Публичный сервитут для строительства объекта Газопроводы-вводы от существующего объекта
"Газораспределительный газопровод по ул. Коммунарка Орджоникидзевского района г. Новокузнецка Кемеровской
области"» 1 этап (код объекта СН 42 063-1)
(наименование объекта, местоположение границ которого описано (далее - объект)


Раздел 1

Сведения об объекте		
№ п/п	Характеристики объекта	Описание характеристик
1	2	3
1	Местоположение объекта	Российская Федерация, Кемеровская область - Кузбасс, Новокузнецкий городской округ, г. Новокузнецк
2	Площадь объекта +/- величина погрешности определения площади (Р+/- Дельта Р)	431 кв.м. ± 7 кв.м.
3	Иные характеристики объекта	

Раздел 2

Сведения о местоположении границ объекта					
1. Система координат <u>МСК-42, зона 2</u>					
2. Сведения о характерных точках границ объекта					
Обозначение характерных точек границ	Координаты, м		Метод определения координат характерной точки	Средняя квадратическая погрешность положения характерной точки (M_t), м	Описание обозначения точки на местности (при наличии)
	X	Y			
1	2	3	4	5	6
1	449713.06	2221300.89	Аналитический метод	0.10	
2	449713.91	2221302.00	Аналитический метод	0.10	
3	449716.68	2221305.88	Аналитический метод	0.10	
4	449725.52	2221318.27	Аналитический метод	0.10	
5	449736.41	2221332.74	Аналитический метод	0.10	
6	449739.56	2221336.13	Аналитический метод	0.10	
7	449745.36	2221339.79	Аналитический метод	0.10	
8	449747.07	2221340.48	Аналитический метод	0.10	
9	449751.71	2221341.62	Аналитический метод	0.10	
10	449765.01	2221346.86	Аналитический метод	0.10	
11	449766.30	2221347.42	Аналитический метод	0.10	
12	449763.82	2221353.65	Аналитический метод	0.10	
13	449758.59	2221354.21	Аналитический метод	0.10	
14	449755.66	2221353.52	Аналитический метод	0.10	
15	449756.31	2221351.49	Аналитический метод	0.10	
16	449755.40	2221350.41	Аналитический метод	0.10	
17	449736.58	2221341.16	Аналитический метод	0.10	
18	449708.62	2221304.43	Аналитический метод	0.10	
1	449713.06	2221300.89	Аналитический метод	0.10	
3. Сведения о характерных точках части (частей) границы объекта					
Обозначение характерных точек части границы	Координаты, м		Метод определения координат характерной точки	Средняя квадратическая погрешность положения характерной точки (M_t), м	Описание обозначения точки на местности (при наличии)
	X	Y			
1	2	3	4	5	6

Схема расположения границ публичного сервитута

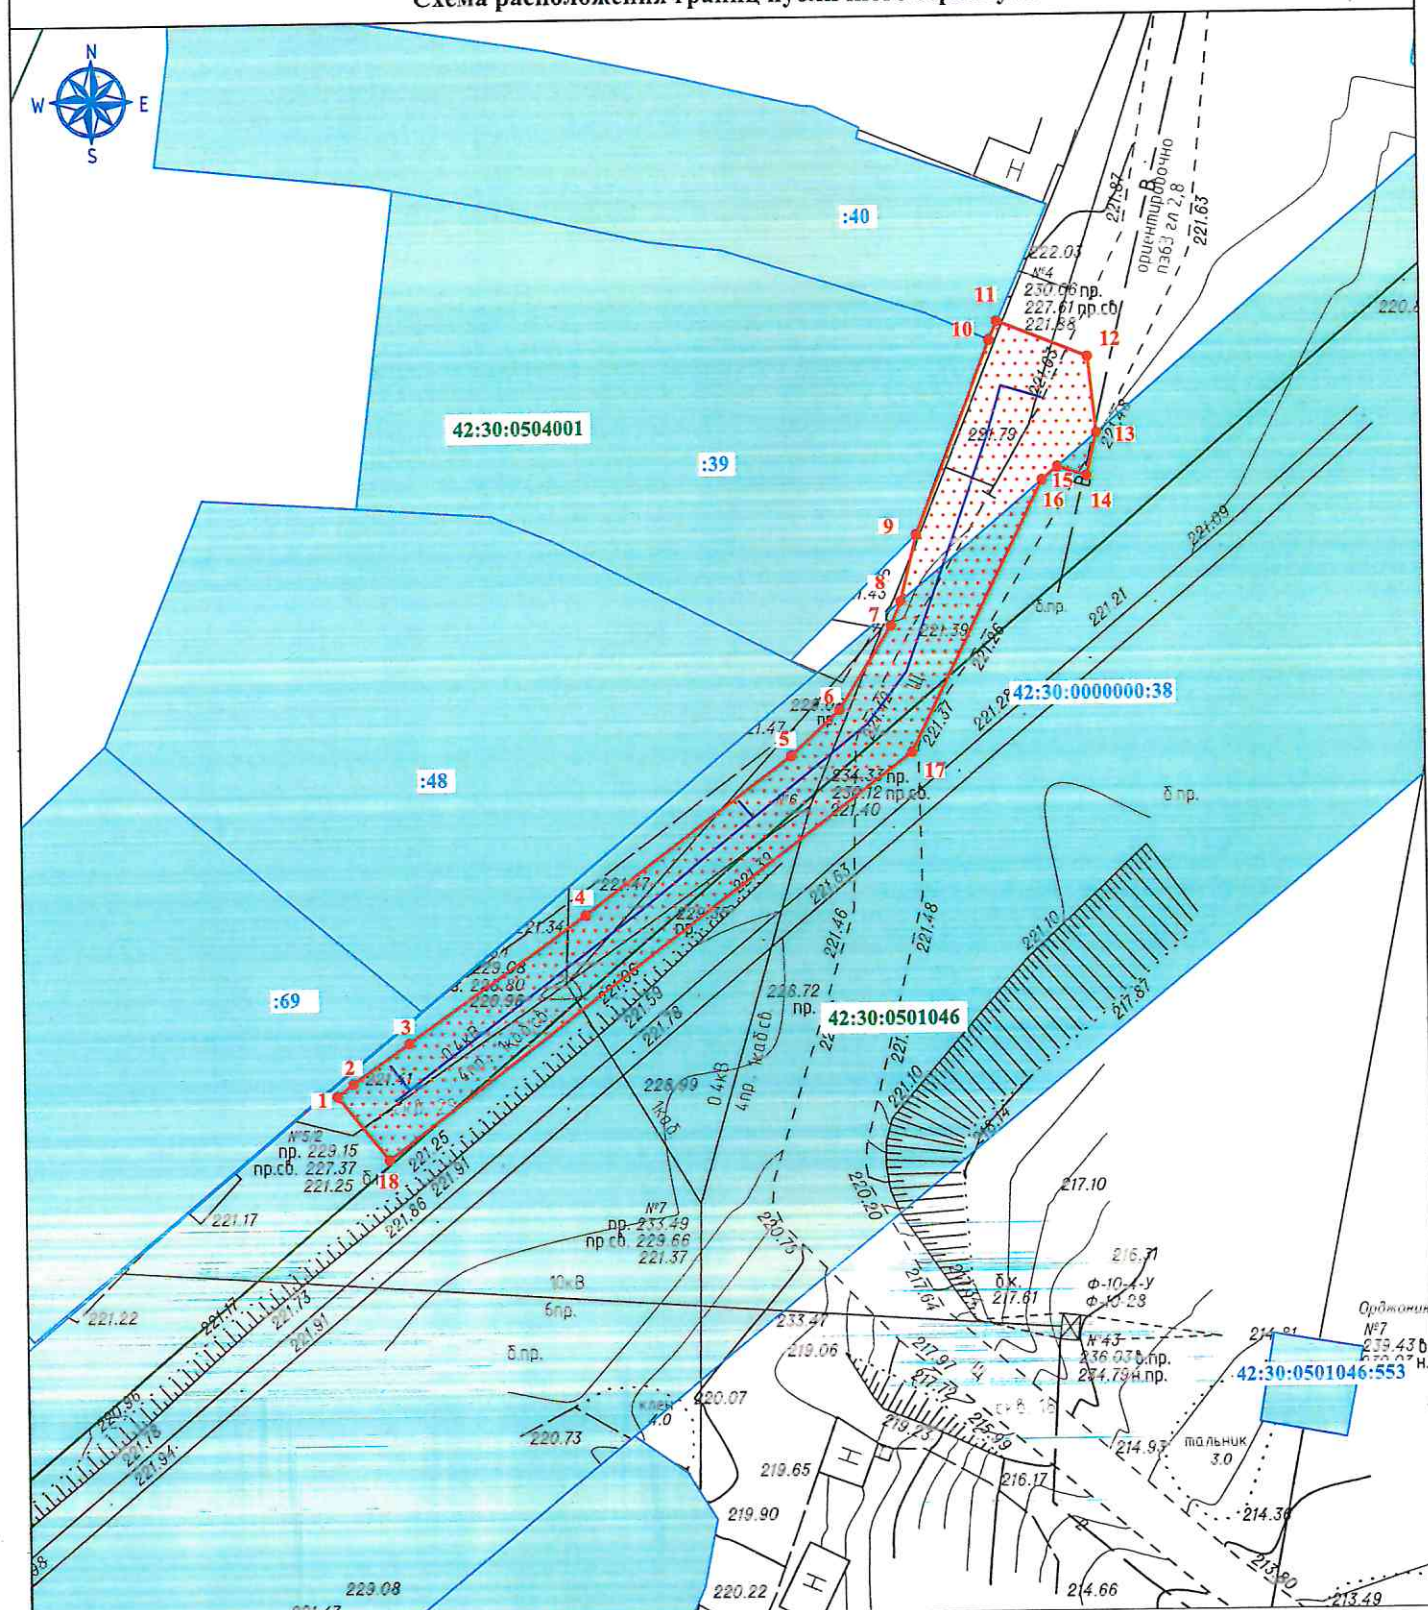

УСЛОВНЫЕ ОБОЗНАЧЕНИЯ:

МАСШТАБ 1:500

42:30:0504001 - граница и номер кадастрового квартала;

- :38 - граница и кадастровый номер земельного участка, в отношении которого испрашивается публичный сервитут;
- ось проектируемого газопровода;
- проектная граница публичного сервитута для строительства объекта «Газопроводы-вводы от существующего объекта «Газораспределительный газопровод по ул. Коммунарка Орджоникидзевского района г. Новокузнецка Кемеровской области» 1 этаж (код объекта СН 42 063-1);
- 1 - характерная точка проектной границы публичного сервитута и её обозначение.

Подпись

В.А. Блис Е.А.

Дата "21" 05 2025 года