


Схема расположения границ публичного сервитута

Публичный сервитут устанавливается для размещения и эксплуатации сооружения электроснабжения:
Сооружение линейное электротехническое: ВЛИ-0,4 кВ от опоры № 15 ВЛИ-0,4 кВ ТП № 328 - 6/0,4 кВ до конечной опоры, установленной на границе земельного участка жилого дома по ул. Голубые озера, 5 проезд, стр. объект № 8, г Новокузнецк

Местоположение публичного сервитута: Российская Федерация, Кемеровская область-Кузбасс, Новокузнецкий городской округ, г. Новокузнецк, в границах кадастрового квартала 42:30:0502010

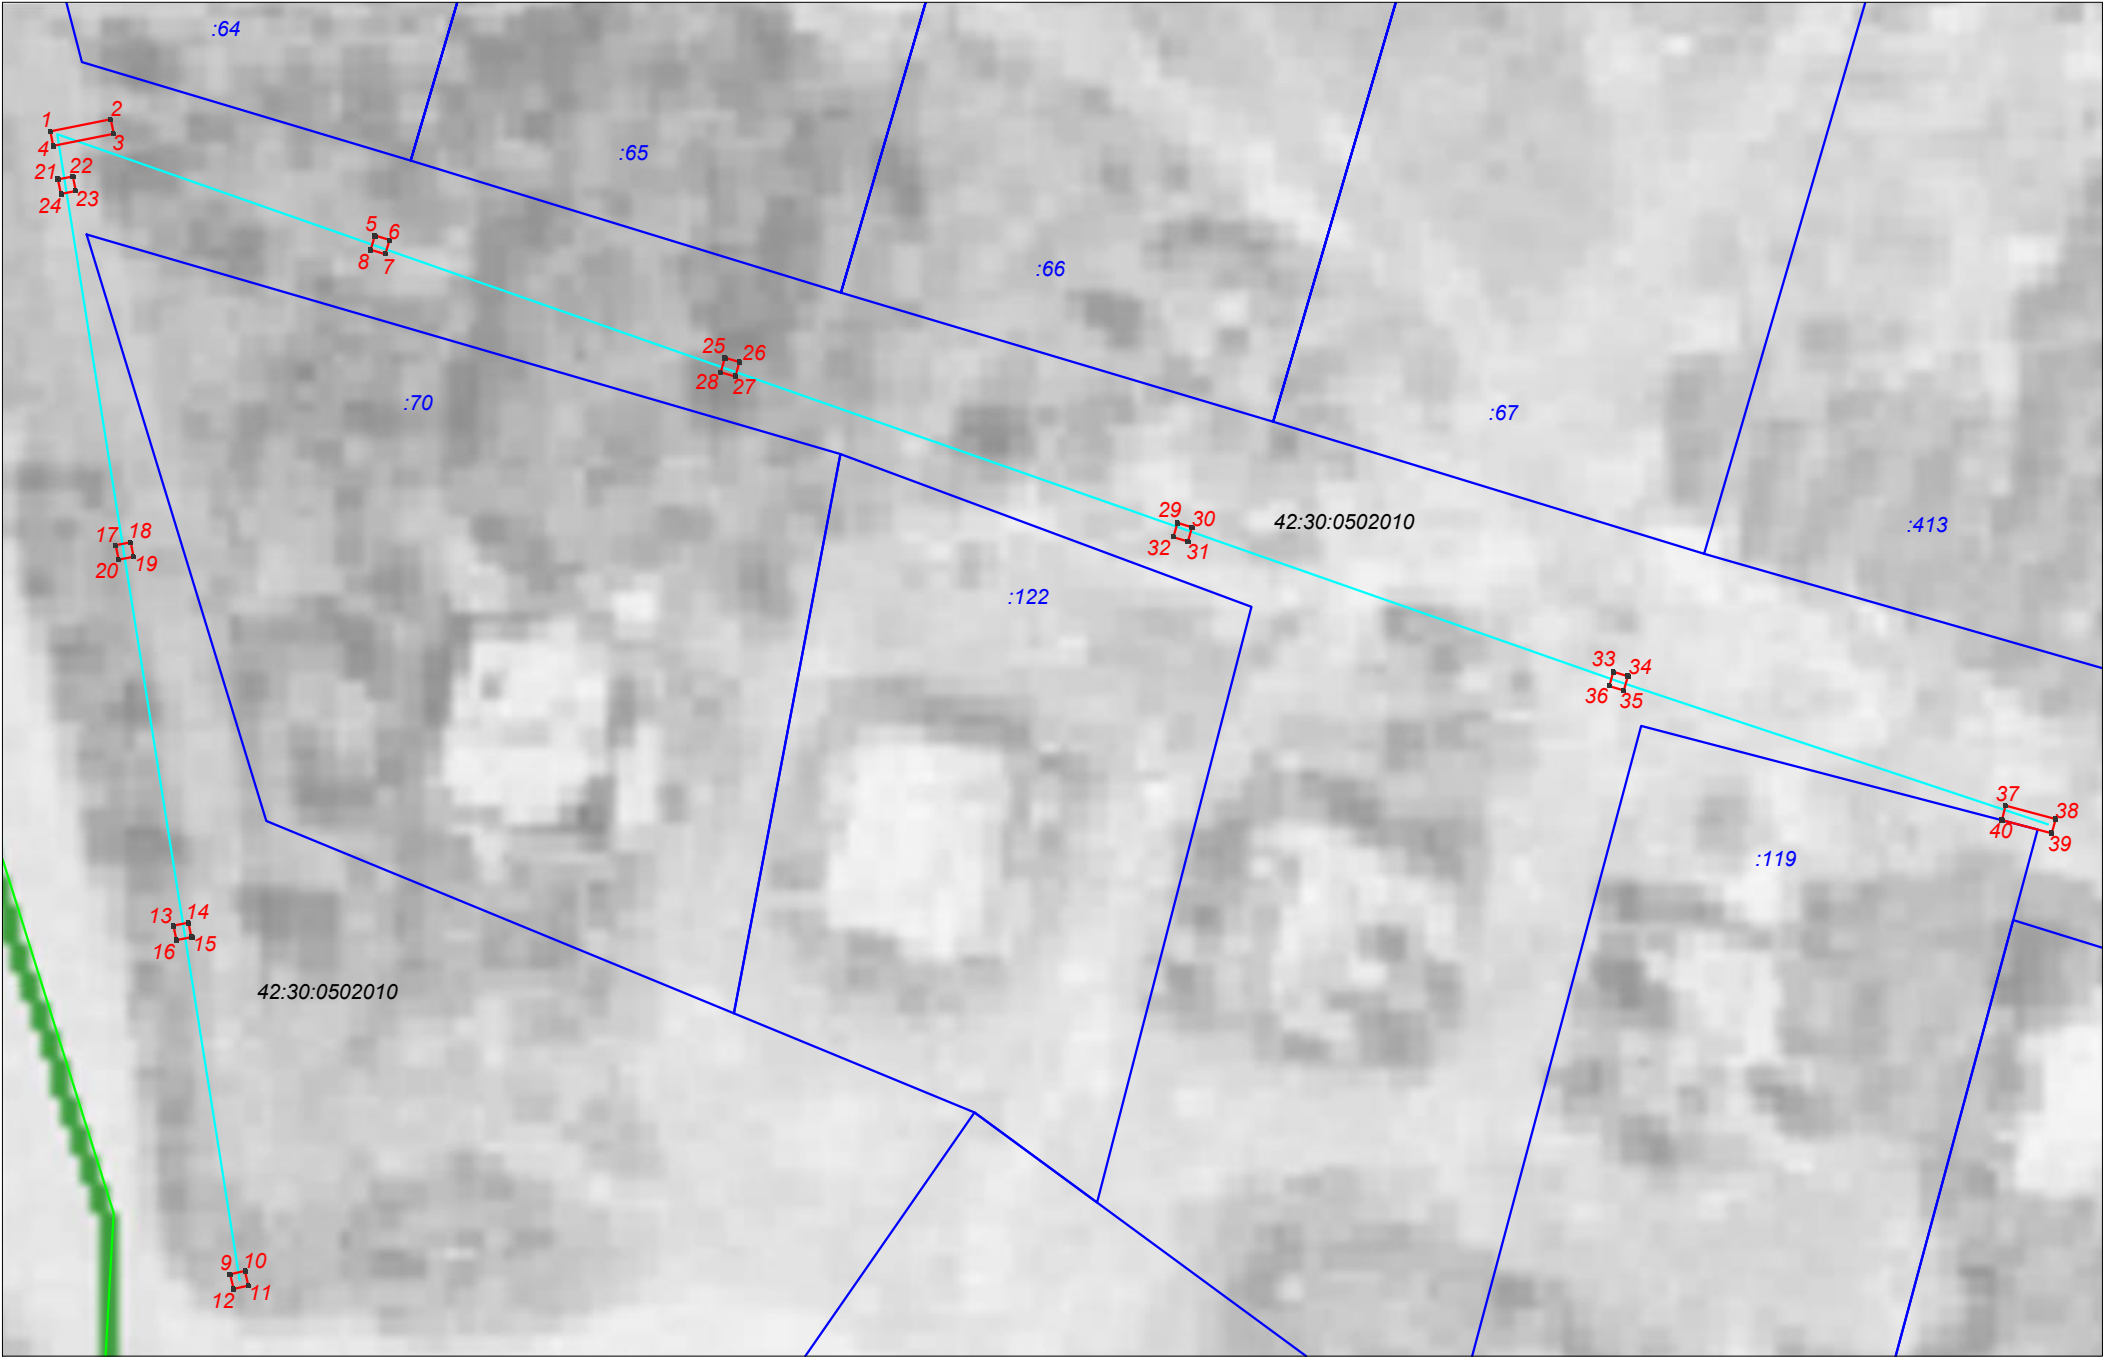

Условные обозначения:

42:30:0502010

:91

1.

граница и номер кадастрового квартала

границы и кадастровый номер земельного участка

проектные границы публичного сервитута
общая площадь публичного сервитута 15 кв.м
(часть земель кадастрового квартала 42:30:0502010)

характерная точка границы публичного сервитута

обозначение сооружения, в отношении которого устанавливается публичный сервитут

масштаб 1:500
система координат МСК-42, зона 2

Обозначение характерных точек границ	Координаты, м		Метод определения координат характерной точки	Средняя квадратическая погрешность положения характерной точки (M _t), м
	X	Y		
1	446509,59	2224544,47	Метод спутниковых геодезических измерений (определений)	0,10
2	446510,39	2224548,47	Метод спутниковых геодезических измерений (определений)	0,10
3	446509,43	2224548,67	Метод спутниковых геодезических измерений (определений)	0,10
4	446508,63	2224544,66	Метод спутниковых геодезических измерений (определений)	0,10
1	446509,59	2224544,47	Метод спутниковых геодезических измерений (определений)	0,10
5	446502,70	2224565,96	Метод спутниковых геодезических измерений (определений)	0,10
6	446502,40	2224566,93	Метод спутниковых геодезических измерений (определений)	0,10
7	446501,46	2224566,65	Метод спутниковых геодезических измерений (определений)	0,10
8	446501,75	2224565,68	Метод спутниковых геодезических измерений (определений)	0,10
5	446502,70	2224565,96	Метод спутниковых геодезических измерений (определений)	0,10
9	446433,94	2224556,37	Метод спутниковых геодезических измерений (определений)	0,10
10	446434,16	2224557,35	Метод спутниковых геодезических измерений (определений)	0,10
11	446433,19	2224557,58	Метод спутниковых геодезических измерений (определений)	0,10
12	446432,97	2224556,61	Метод спутниковых геодезических измерений (определений)	0,10
9	446433,94	2224556,37	Метод спутниковых геодезических измерений (определений)	0,10

13	446457,02	2224552,62	Метод спутниковых геодезических измерений (определений)	0,10
14	446457,21	2224553,61	Метод спутниковых геодезических измерений (определений)	0,10
15	446456,25	2224553,81	Метод спутниковых геодезических измерений (определений)	0,10
16	446456,06	2224552,82	Метод спутниковых геодезических измерений (определений)	0,10
13	446457,02	2224552,62	Метод спутниковых геодезических измерений (определений)	0,10
17	446482,20	2224548,80	Метод спутниковых геодезических измерений (определений)	0,10
18	446482,39	2224549,79	Метод спутниковых геодезических измерений (определений)	0,10
19	446481,43	2224549,98	Метод спутниковых геодезических измерений (определений)	0,10
20	446481,24	2224548,99	Метод спутниковых геодезических измерений (определений)	0,10
17	446482,20	2224548,80	Метод спутниковых геодезических измерений (определений)	0,10
21	446506,41	2224544,97	Метод спутниковых геодезических измерений (определений)	0,10
22	446506,60	2224545,96	Метод спутниковых геодезических измерений (определений)	0,10
23	446505,64	2224546,16	Метод спутниковых геодезических измерений (определений)	0,10
24	446505,45	2224545,17	Метод спутниковых геодезических измерений (определений)	0,10
21	446506,41	2224544,97	Метод спутниковых геодезических измерений (определений)	0,10
25	446494,61	2224589,13	Метод спутниковых геодезических измерений (определений)	0,10
26	446494,32	2224590,09	Метод спутниковых геодезических измерений (определений)	0,10
27	446493,36	2224589,83	Метод спутниковых геодезических измерений (определений)	0,10
28	446493,64	2224588,86	Метод спутниковых геодезических измерений (определений)	0,10

25	446494,61	2224589,13	Метод спутниковых геодезических измерений (определений)	0,10
29	446483,68	2224619,10	Метод спутниковых геодезических измерений (определений)	0,10
30	446483,38	2224620,06	Метод спутниковых геодезических измерений (определений)	0,10
31	446482,44	2224619,79	Метод спутниковых геодезических измерений (определений)	0,10
32	446482,73	2224618,83	Метод спутниковых геодезических измерений (определений)	0,10
29	446483,68	2224619,10	Метод спутниковых геодезических измерений (определений)	0,10
33	446473,82	2224647,96	Метод спутниковых геодезических измерений (определений)	0,10
34	446473,52	2224648,92	Метод спутниковых геодезических измерений (определений)	0,10
35	446472,58	2224648,65	Метод спутниковых геодезических измерений (определений)	0,10
36	446472,87	2224647,69	Метод спутниковых геодезических измерений (определений)	0,10
33	446473,82	2224647,96	Метод спутниковых геодезических измерений (определений)	0,10
37	446464,96	2224673,92	Метод спутниковых геодезических измерений (определений)	0,10
38	446464,07	2224677,25	Метод спутниковых геодезических измерений (определений)	0,10
39	446463,13	2224676,98	Метод спутниковых геодезических измерений (определений)	0,10
40	446464,00	2224673,69	Метод спутниковых геодезических измерений (определений)	0,10
37	446464,96	2224673,92	Метод спутниковых геодезических измерений (определений)	0,10