


Схема расположения границ публичного сервитута

Публичный сервитут устанавливается для размещения и эксплуатации сооружения электроснабжения:

Сооружение линейное электротехническое: ВЛИ-0,4 кВ от РУ-0,4 кВ Ф-0,4-1/2 КТП №505 - 6/0,4 кВ до конечной опоры на границе земельного участка жилого дома по ул. Телеутская (строительный номер объекта - 155 А), г.Новокузнецк

Местоположение публичного сервитута: Российская Федерация, Кемеровская область-Кузбасс, Новокузнецкий городской округ, г. Новокузнецк, в границах кадастровых кварталов 42:30:0409023, 42:30:0409024, 42:30:0408002

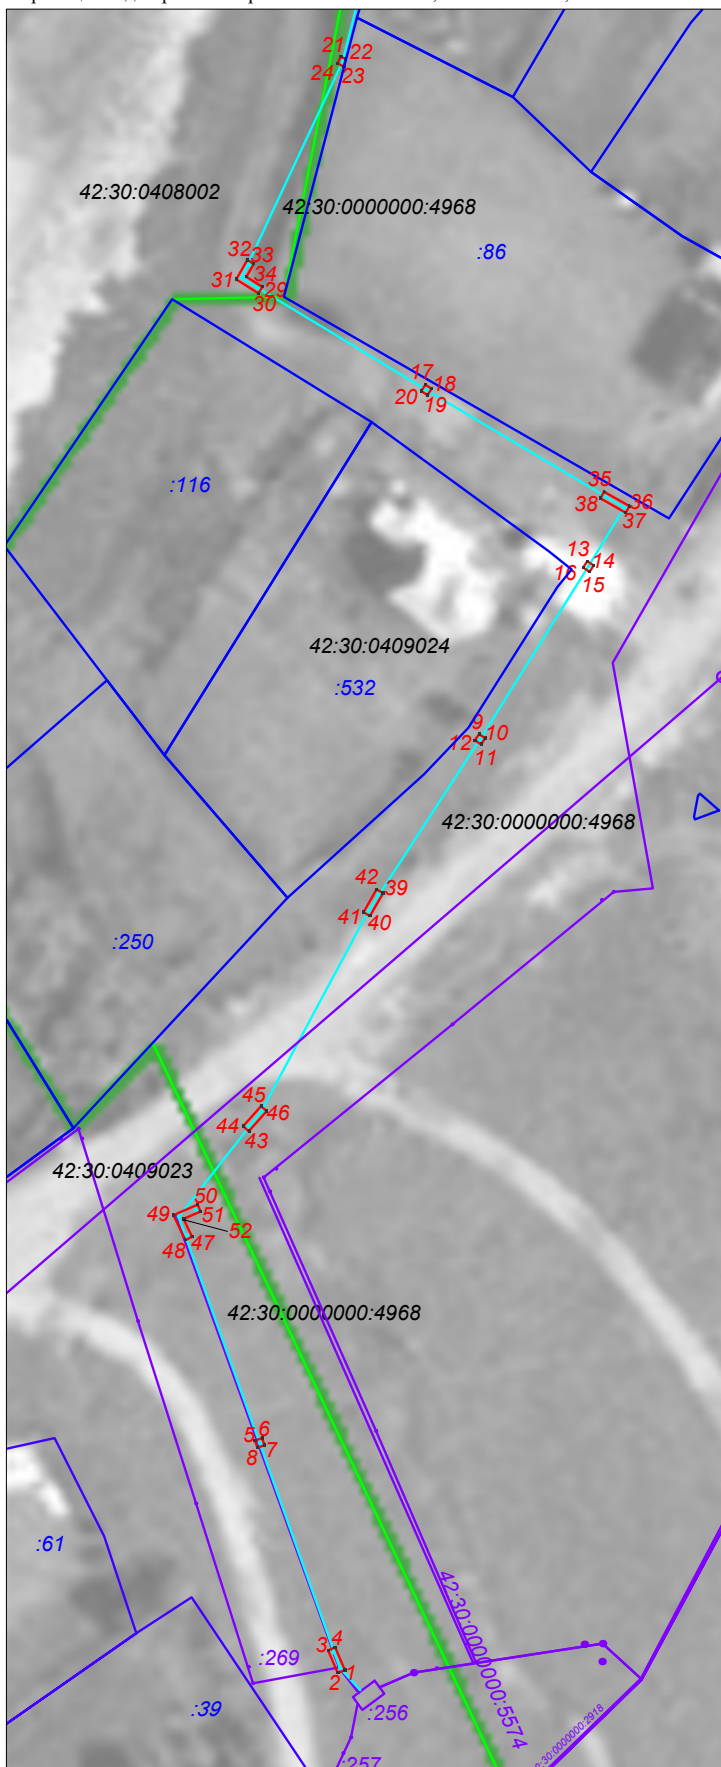

Условные обозначения:

42:30:0409023 граница и номер кадастрового квартала



:91 границы и кадастровый номер земельного участка



:3907 обозначение и кадастровый номер линейного сооружения



проектные границы публичного сервитута

общая площадь публичного сервитута 34 кв.м, из них:
10 кв.м - часть земель кадастрового квартала 42:30:0409023
19 кв.м - часть земель кадастрового квартала 42:30:0409024
5 кв.м - часть земель кадастрового квартала 42:30:0408002



1. характерная точка границы публичного сервитута

42:30:0000000:4968



обозначение и кадастровый номер сооружения,
в отношении которого устанавливается публичный сервитут

масштаб 1:1000

система координат МСК-42, зона 2

каталог координат приведен на отдельном листе в составе Схемы

Схема расположения границ публичного сервитута

Обозначение характерных точек границ	Координаты, м		Метод определения координат характерной точки	Средняя квадратическая погрешность положения характерной точки (M), м
	X	Y		
1	457768,38	2215022,74	Аналитический метод	0,10
2	457767,98	2215021,82	Аналитический метод	0,10
3	457770,98	2215020,53	Аналитический метод	0,10
4	457771,38	2215021,45	Аналитический метод	0,10
1	457768,38	2215022,74	Аналитический метод	0,10
5	457798,72	2215010,84	Аналитический метод	0,10
6	457799,06	2215011,78	Аналитический метод	0,10
7	457798,12	2215012,12	Аналитический метод	0,10
8	457797,78	2215011,18	Аналитический метод	0,10
5	457798,72	2215010,84	Аналитический метод	0,10
9	457892,19	2215040,47	Аналитический метод	0,10
10	457891,65	2215041,31	Аналитический метод	0,10
11	457890,81	2215040,77	Аналитический метод	0,10
12	457891,35	2215039,93	Аналитический метод	0,10
9	457892,19	2215040,47	Аналитический метод	0,10
13	457915,04	2215054,79	Аналитический метод	0,10
14	457914,50	2215055,63	Аналитический метод	0,10
15	457913,66	2215055,09	Аналитический метод	0,10
16	457914,20	2215054,25	Аналитический метод	0,10
13	457915,04	2215054,79	Аналитический метод	0,10
17	457938,39	2215033,38	Аналитический метод	0,10
18	457937,85	2215034,22	Аналитический метод	0,10
19	457937,01	2215033,68	Аналитический метод	0,10
20	457937,55	2215032,84	Аналитический метод	0,10
17	457938,39	2215033,38	Аналитический метод	0,10
21	457981,78	2215022,19	Аналитический метод	0,10
22	457981,47	2215022,84	Аналитический метод	0,10
23	457980,48	2215022,58	Аналитический метод	0,10
24	457980,87	2215021,76	Аналитический метод	0,10
21	457981,78	2215022,19	Аналитический метод	0,10
25	458007,35	2215029,64	Аналитический метод	0,10
26	458007,58	2215028,67	Аналитический метод	0,10
27	458010,93	2215029,46	Аналитический метод	0,10
28	458010,70	2215030,43	Аналитический метод	0,10
25	458007,35	2215029,64	Аналитический метод	0,10

Схема расположения границ публичного сервитута

29	457951,31	2215011,85	Аналитический метод	0,10
30	457950,47	2215011,31	Аналитический метод	0,10
31	457952,34	2215008,38	Аналитический метод	0,10
32	457954,89	2215009,86	Аналитический метод	0,10
33	457954,39	2215010,72	Аналитический метод	0,10
34	457952,66	2215009,72	Аналитический метод	0,10
29	457951,31	2215011,85	Аналитический метод	0,10
35	457924,23	2215057,02	Аналитический метод	0,10
36	457922,33	2215060,37	Аналитический метод	0,10
37	457921,46	2215059,88	Аналитический метод	0,10
38	457923,36	2215056,53	Аналитический метод	0,10
35	457924,23	2215057,02	Аналитический метод	0,10
39	457871,14	2215027,80	Аналитический метод	0,10
40	457868,13	2215026,06	Аналитический метод	0,10
41	457868,63	2215025,20	Аналитический метод	0,10
42	457871,64	2215026,94	Аналитический метод	0,10
39	457871,14	2215027,80	Аналитический метод	0,10
43	457839,64	2215010,04	Аналитический метод	0,10
44	457840,31	2215009,29	Аналитический метод	0,10
45	457842,98	2215011,65	Аналитический метод	0,10
46	457842,31	2215012,40	Аналитический метод	0,10
43	457839,64	2215010,04	Аналитический метод	0,10
47	457825,70	2215002,55	Аналитический метод	0,10
48	457825,26	2215001,65	Аналитический метод	0,10
49	457828,55	2215000,06	Аналитический метод	0,10
50	457829,95	2215003,27	Аналитический метод	0,10
51	457829,03	2215003,67	Аналитический метод	0,10
52	457828,05	2215001,42	Аналитический метод	0,10
47	457825,70	2215002,55	Аналитический метод	0,10