

СХЕМА ГРАНИЦ

Объект: Разборное антенно-мачтовое сооружение для размещения оборудования связи, высотой до 30 м

Местоположение/кадастровый №: Российская Федерация, Кемеровская область - Кузбасс, Новокузнецкий городской округ, город Новокузнецк, Куйбышевский район, улица Шахтинская / 42:30:0228026

Площадь земельного участка: 25 кв.м.

Категория земель: земли населенных пунктов

Вид разрешенного использования: Предоставление коммунальных услуг


Каталог координат

№ точки	Длина линии (м)	Дирекционный угол (α)	X	Y
1	4.99	225° 57' 50"	438419.59	2198121.49
2	5.00	315° 57' 50"	438415.98	2198124.96
3	4.99	45° 57' 50"	438412.51	2198121.36
4	5.00	135° 57' 50"	438416.10	2198117.89
1			438419.59	2198121.49

Описание границ смежных землепользователей:

От н1 точки до н1 точки - земли (земельные участки), государственная собственность на которые не разграничена

Графическое изображение:

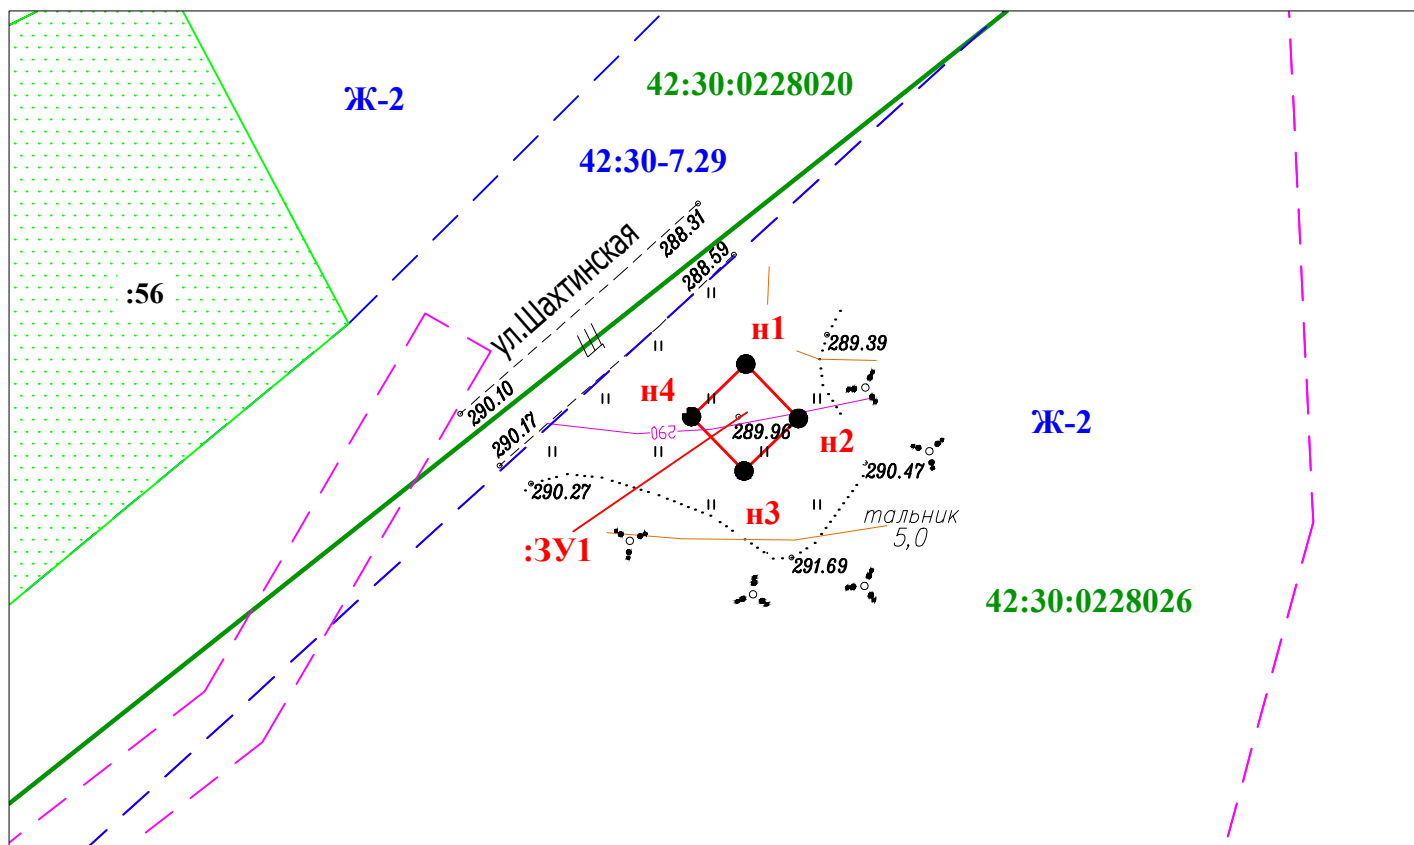

Масштаб 1:500

Условные обозначения:

- Граница формируемого земельного участка
- н1 - Обозначение характерной точки границы формируемого земельного участка
- 42:30:0228026 - Обозначение кадастрового квартала
- Границы земельных участков по сведениям ЕГРН
- - Границы ЗОУИТ
- :3У1 - Обозначение формируемого земельного участка
- Ж-2 - Обозначение территориальной зоны
- :56 - Номер земельного участка
- - Границы территориальных зон
- 42:30-7.29 - Реестровый номер территориальной зоны

Заявитель _____

(подпись, расшифровка подписи)

М.П.*

*для юридических лиц и индивидуальных предпринимателей (при ее наличии)