

ГРАФИЧЕСКОЕ ОПИСАНИЕ
местоположения границ населенных пунктов, территориальных
зон, особо охраняемых природных территорий, зон с особыми
условиями использования территории

**Публичный сервитут для эксплуатации сооружения: "Сооружение линейное электротехническое:
ВЛИ-0,4 кВ от опоры № 3 ф.0,4-2 ТП-НВ 638 до опоры, установленной на границе з/у нежилого
помещения, гараж № 24/6/259, к.н.42:30:0210005:1084, г. Новокузнецк, Куйбышевский район, шоссе
Кондомское"**

(наименование объекта, местоположение границ
которого описано (далее - объект))

Раздел 1

Сведения об объекте		
N п/п	Характеристики объекта	Описание характеристик
1	2	3
1	Местоположение объекта	Российская Федерация, Кемеровская область - Кузбасс, Новокузнецкий городской округ
2	Площадь объекта +/- величина погрешности определения площади (Р +/- Дельта Р)	4кв.м ± 1кв.м
3	Иные характеристики объекта	Установить публичный сервитут для эксплуатации сооружения: "Сооружение линейное электротехническое: ВЛИ-0,4 кВ от опоры № 3 ф.0,4-2 ТП-НВ 638 до опоры, установленной на границе з/у нежилого помещения, гараж № 24/6/259, к.н.42:30:0210005:1084, г. Новокузнецк, Куйбышевский район, шоссе Кондомское" на срок 49 лет. Обладатель публичного сервитута: ООО «КЭНК» ОГРН 1064205113136, ИНН 4205109750. Почтовый адрес: 650000, Кемеровская область, город Кемерово, ул. Николая Островского, д. 32, офис 209

Раздел 2

Сведения о местоположении границ объекта					
1. Система координат <u>МСК 42 (Кемеровская область зона 2)</u>					
2. Сведения о характерных точках границ объекта					
Обозначение характерных точек границ	Координаты, м		Метод определения координат характерной точки	Средняя квадратическая погрешность положения характерной точки (Mt), м	Описание обозначения точки на местности (при наличии)
	X	Y			
1	2	3	4	5	6
1	443086,62	2216047,63	Картометрический метод	0,10	—
2	443087,04	2216048,54	Картометрический метод	0,10	—
3	443086,13	2216048,96	Картометрический метод	0,10	—
4	443085,71	2216048,05	Картометрический метод	0,10	—
1	443086,62	2216047,63	Картометрический метод	0,10	—
5	443075,68	2216025,65	Картометрический метод	0,10	—
6	443076,09	2216026,56	Картометрический метод	0,10	—
7	443075,18	2216026,98	Картометрический метод	0,10	—
8	443074,77	2216026,07	Картометрический метод	0,10	—
5	443075,68	2216025,65	Картометрический метод	0,10	—
9	443095,20	2216063,50	Картометрический метод	0,10	—
10	443095,65	2216064,39	Картометрический метод	0,10	—
11	443094,76	2216064,85	Картометрический метод	0,10	—
12	443094,31	2216063,96	Картометрический метод	0,10	—
9	443095,20	2216063,50	Картометрический метод	0,10	—
13	443105,43	2216084,34	Картометрический метод	0,10	—
14	443105,87	2216085,24	Картометрический метод	0,10	—
15	443104,97	2216085,68	Картометрический метод	0,10	—
16	443104,53	2216084,78	Картометрический метод	0,10	—
13	443105,43	2216084,34	Картометрический метод	0,10	—
3. Сведения о характерных точках части (частей) границы объекта					
Обозначение характерных точек части границы	Координаты, м		Метод определения координат характерной точки	Средняя квадратическая погрешность положения характерной точки (Mt), м	Описание обозначения точки на местности (при наличии)
	X	Y			
1	2	3	4	5	6
Часть № —					
—	—	—	—	—	—

Раздел 3


Сведения о местоположении измененных (уточненных) границ объекта							
1. Система координат <u>МСК 42 (Кемеровская область зона 2)</u>							
2. Сведения о характерных точках границ объекта							
Обозначение характерных точек границ	Существующие координаты, м		Измененные (уточненные) координаты, м		Метод определения координат характерной точки	Средняя квадратическая погрешность положения характерной точки (Mt), м	Описание обозначения точки на местности (при наличии)
	X	Y	X	Y			
1	2	3	4	5	6	7	8
–	–	–	–	–	–	–	–
3. Сведения о характерных точках части (частей) границы объекта							
Обозначение характерных точек границ	Существующие координаты, м		Измененные (уточненные) координаты, м		Метод определения координат характерной точки	Средняя квадратическая погрешность положения характерной точки (Mt), м	Описание обозначения точки на местности (при наличии)
	X	Y	X	Y			
1	2	3	4	5	6	7	8
Часть № –							
–	–	–	–	–	–	–	–

ТЕКСТОВОЕ ОПИСАНИЕ
местоположения границ населенных пунктов,
территориальных зон

Прохождение границы		Описание прохождения границы
от точки	до точки	
1	2	3
—	—	—

Раздел 4

Схема расположения границ публичного сервитута

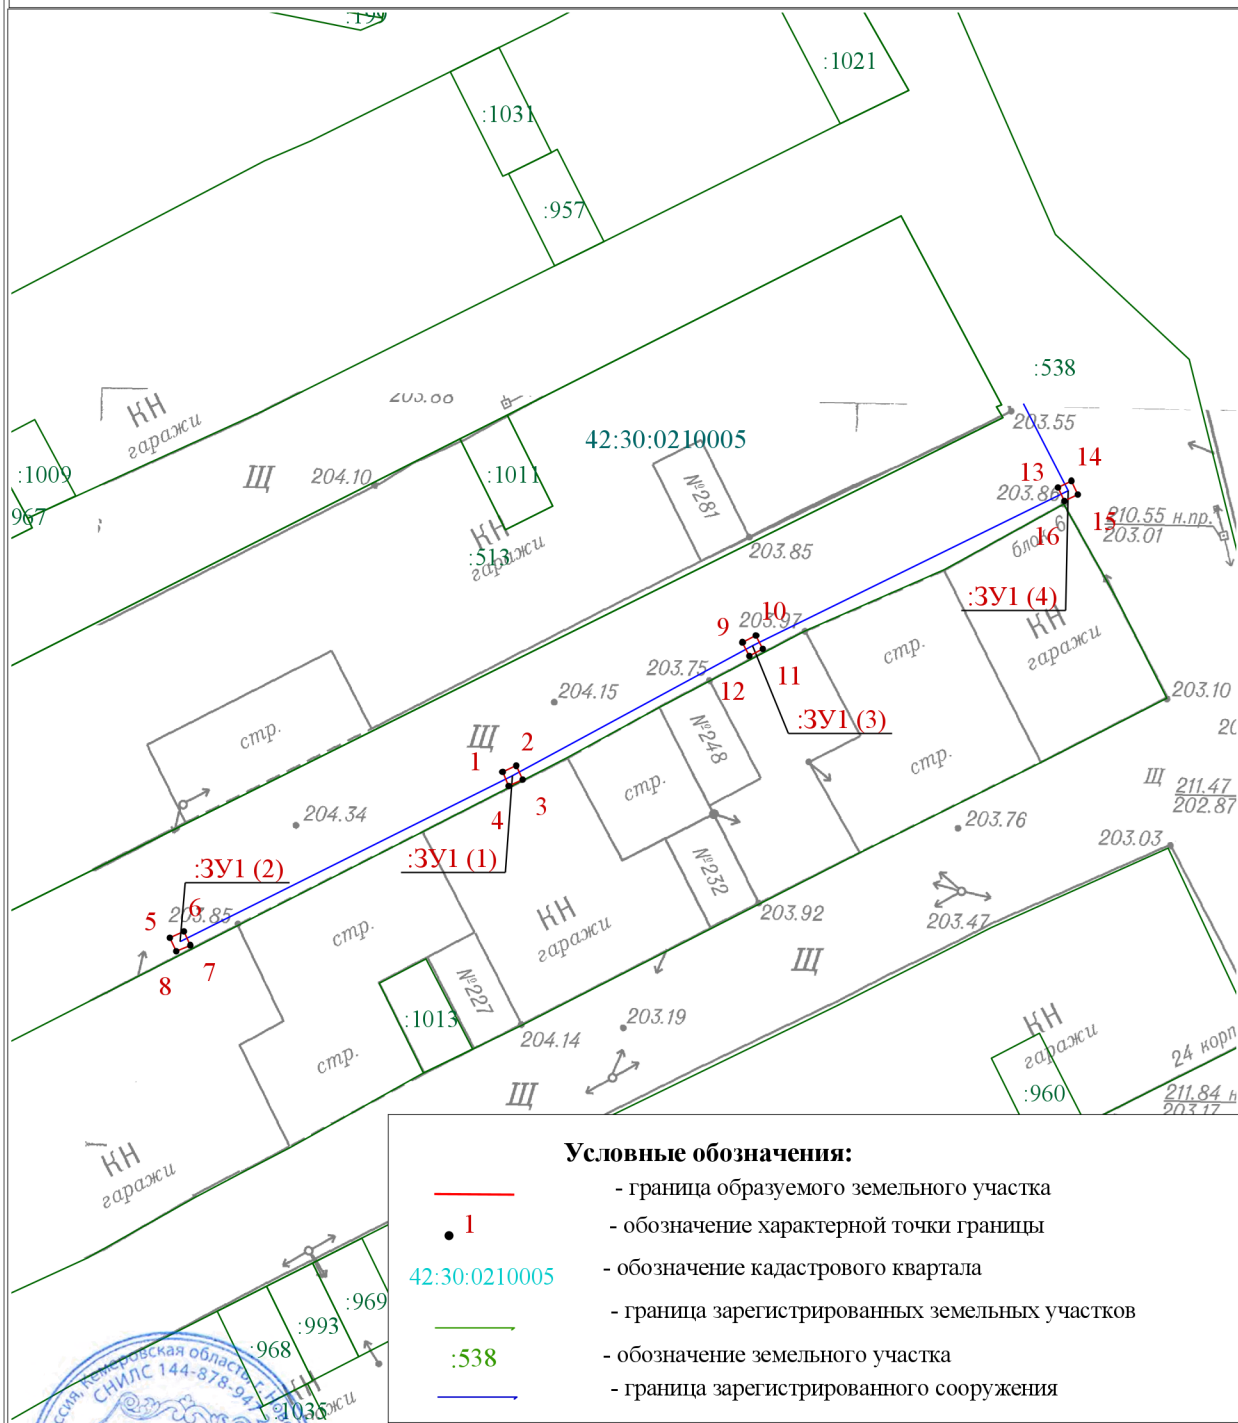

Масштаб 1:500

Подпись

О.С. Фандюхина

Дата " 14 " апреля 2025 г.