


Схема расположения границ публичного сервитута

Публичный сервитут устанавливается для размещения и эксплуатации сооружения электроснабжения:

Сооружение линейное электротехническое: ВЛИ-0,4 кВ от опоры № 5/1/6 ВЛ-0,4 кВ Ф-0,4-1-«Пекарни», ТП № 391-10/0,4 кВ до концевой опоры на границе земельного участка жилого дома по ул. Столбовая, д. 39, г. Новокузнецк

Местоположение публичного сервитута: Российская Федерация, Кемеровская область-Кузбасс, Новокузнецкий городской округ, г. Новокузнецк, в границах кадастрового квартала 42:30:0101001

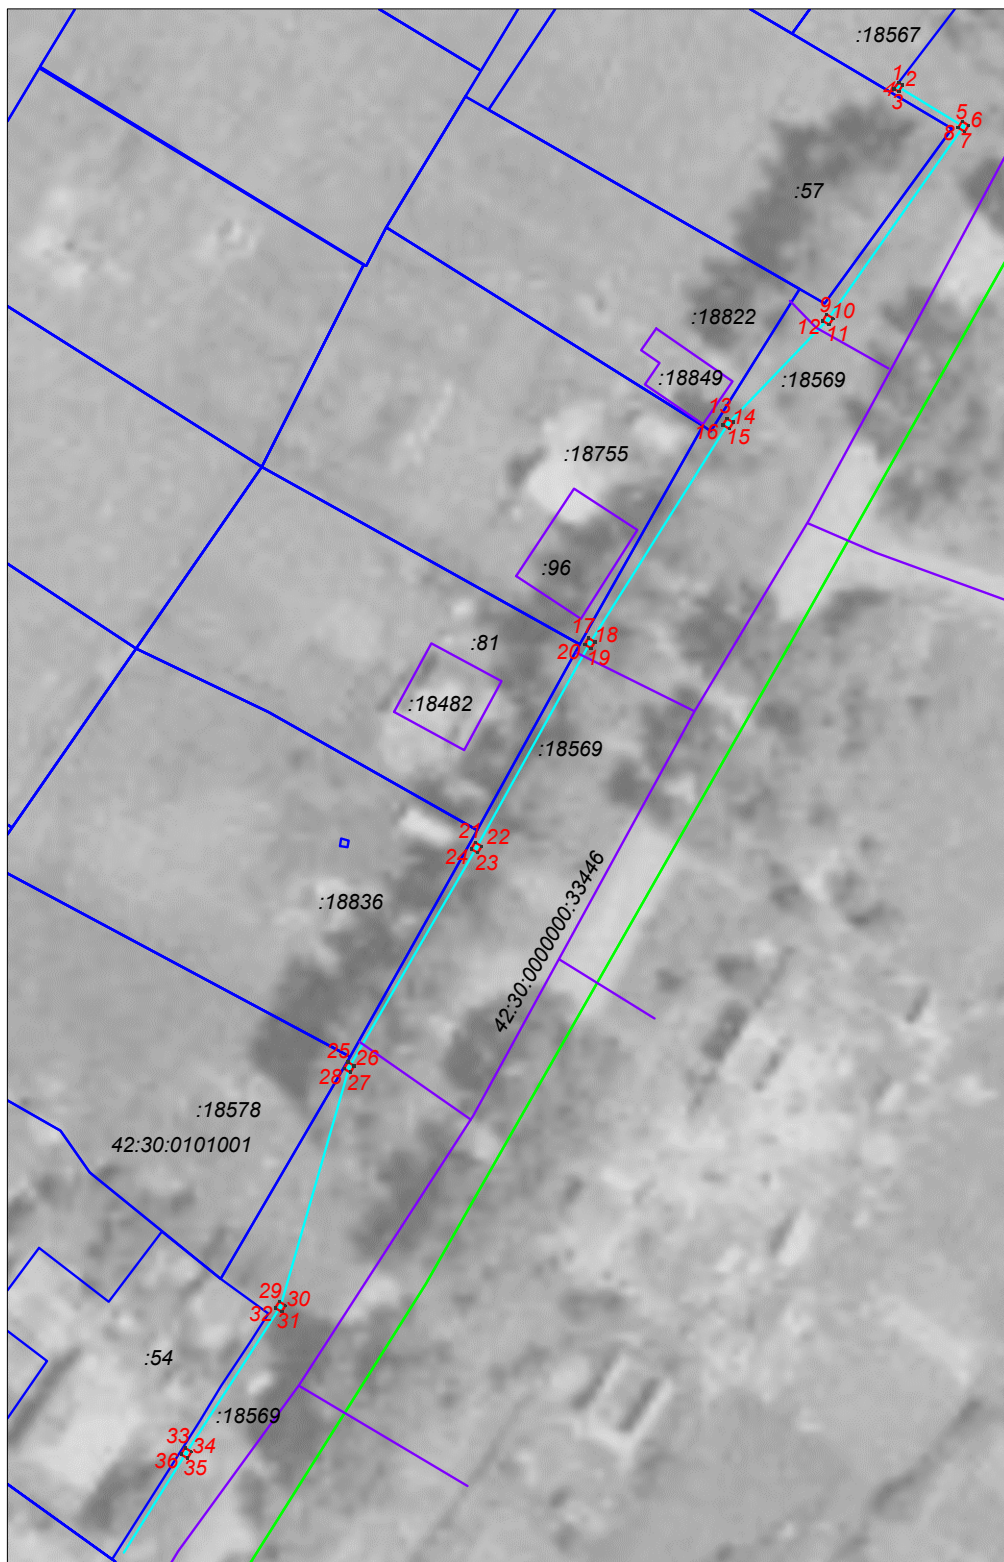

Условные обозначения:

<u>42:30:0101001</u>	граница и номер кадастрового квартала	1	характерная точка границы публичного сервитута
:91	границы и кадастровый номер земельного участка	:18569	обозначение и кадастровый номер сооружения, в отношении которого устанавливается публичный сервитут
-:3907	обозначение и кадастровый номер сооружения		
	проектные границы публичного сервитута общая площадь публичного сервитута 9 кв.м		

система координат МСК-42, зона 2
масштаб 1:1000
каталог координат приведен на отдельных листах в составе Схемы

Схема расположения границ публичного сервитута

Обозначение характерных точек границ	Координаты, м		Метод определения координат характерной точки	Средняя квадратическая погрешность положения характерной точки (M _п), м
	X	Y		
1	449516,79	2215945,70	Аналитический метод	0,10
2	449516,45	2215946,24	Аналитический метод	0,10
3	449515,60	2215945,71	Аналитический метод	0,10
4	449515,99	2215945,09	Аналитический метод	0,10
1	449516,79	2215945,70	Аналитический метод	0,10
5	449511,68	2215954,12	Аналитический метод	0,10
6	449511,15	2215954,97	Аналитический метод	0,10
7	449510,30	2215954,44	Аналитический метод	0,10
8	449510,83	2215953,59	Аналитический метод	0,10
5	449511,68	2215954,12	Аналитический метод	0,10
9	449486,15	2215936,20	Аналитический метод	0,10
10	449485,62	2215937,05	Аналитический метод	0,10
11	449484,77	2215936,52	Аналитический метод	0,10
12	449485,30	2215935,67	Аналитический метод	0,10
9	449486,15	2215936,20	Аналитический метод	0,10
13	449472,39	2215923,00	Аналитический метод	0,10
14	449471,86	2215923,85	Аналитический метод	0,10
15	449471,01	2215923,32	Аналитический метод	0,10
16	449471,54	2215922,47	Аналитический метод	0,10
13	449472,39	2215923,00	Аналитический метод	0,10
17	449443,36	2215904,70	Аналитический метод	0,10
18	449442,83	2215905,55	Аналитический метод	0,10
19	449441,98	2215905,02	Аналитический метод	0,10
20	449442,51	2215904,17	Аналитический метод	0,10
17	449443,36	2215904,70	Аналитический метод	0,10
21	449416,33	2215889,71	Аналитический метод	0,10
22	449415,80	2215890,56	Аналитический метод	0,10
23	449414,95	2215890,03	Аналитический метод	0,10
24	449415,48	2215889,18	Аналитический метод	0,10
21	449416,33	2215889,71	Аналитический метод	0,10
25	449387,28	2215872,88	Аналитический метод	0,10
26	449386,75	2215873,73	Аналитический метод	0,10
27	449385,90	2215873,20	Аналитический метод	0,10
28	449386,43	2215872,35	Аналитический метод	0,10
25	449387,28	2215872,88	Аналитический метод	0,10

Схема расположения границ публичного сервитута

29	449355,62	2215863,78	Аналитический метод	0,10
30	449355,09	2215864,63	Аналитический метод	0,10
31	449354,24	2215864,10	Аналитический метод	0,10
32	449354,77	2215863,25	Аналитический метод	0,10
29	449355,62	2215863,78	Аналитический метод	0,10
33	449336,27	2215851,33	Аналитический метод	0,10
34	449335,74	2215852,18	Аналитический метод	0,10
35	449334,89	2215851,65	Аналитический метод	0,10
36	449335,42	2215850,80	Аналитический метод	0,10
33	449336,27	2215851,33	Аналитический метод	0,10