


Схема расположения границ публичного сервитута

Публичный сервитут устанавливается для размещения и эксплуатации сооружения электроснабжения:

Сооружение линейное электротехническое: ВЛЗ-6 кВ от опоры № 3/8 ВЛ-6 кВ Ф-ЗЖБК-2 до РУ-6 кВ ТП-НВ 714 - 6/0,4 кВ, г. Новокузнецк

Местоположение публичного сервитута: Российская Федерация, Кемеровская область-Кузбасс, Новокузнецкий городской округ, г. Новокузнецк, в границах кадастровых кварталов 42:30:0303001, 42:30:0303010

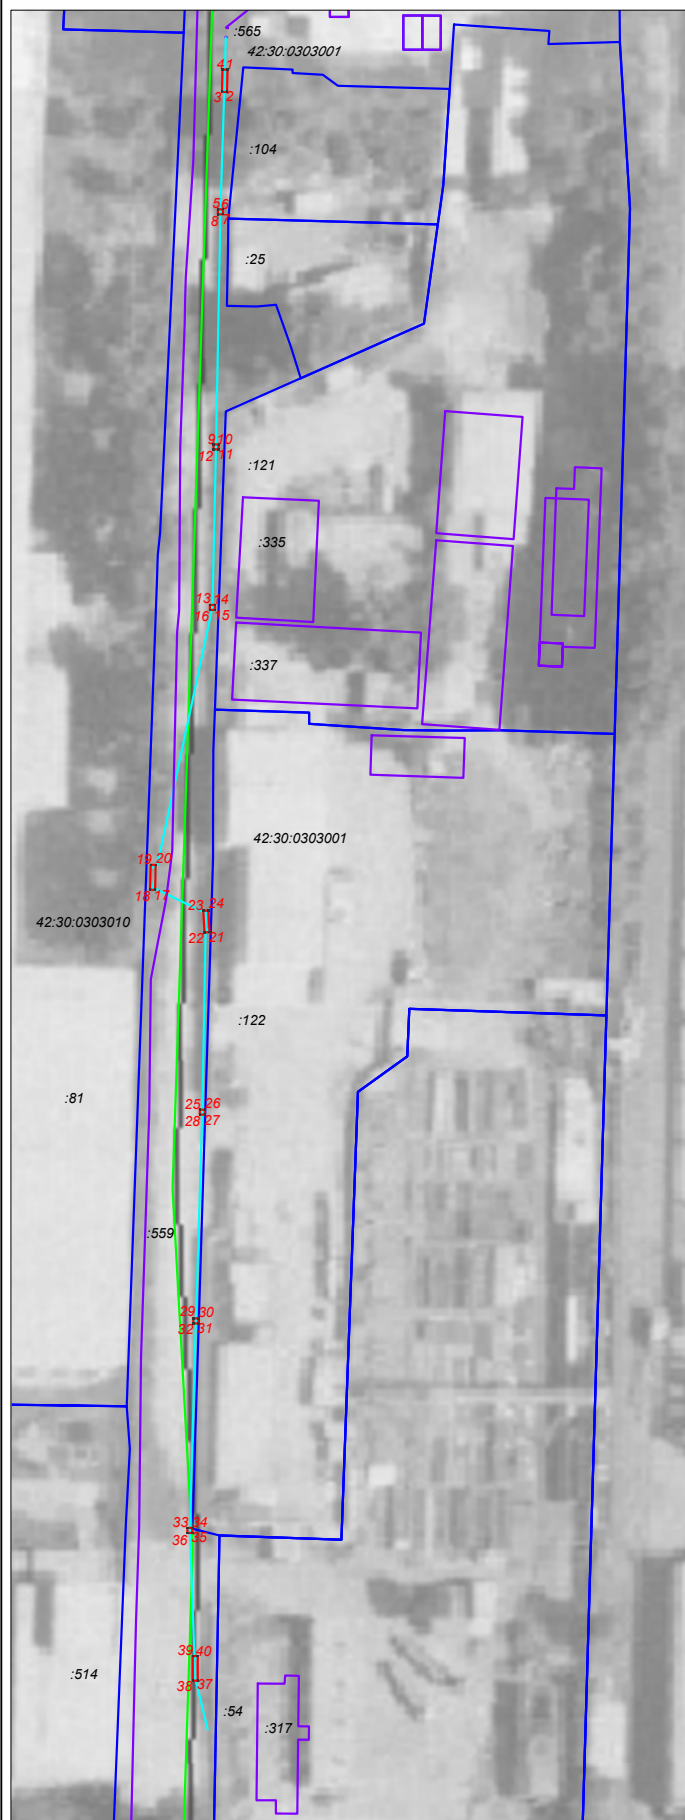

Условные обозначения:

42:30:0303001 граница и номер кадастрового квартала

:91 границы и кадастровый номер земельного участка

проектные границы публичного сервитута, общая площадь публичного сервитута 25 кв.м, из них:
6 кв.м - часть земель в кадастровом квартале 42:30:0303010
19 кв.м - часть земель в кадастровом квартале 42:30:0303001

1. характерная точка границы публичного сервитута

:572 обозначение и кадастровый номер сооружения, в отношении которого устанавливается публичный сервитут

:3907 обозначение и кадастровый номер линейного сооружения

:91 обозначение и кадастровый номер площадного сооружения; строения, здания

масштаб 1:1500

система координат МСК-42, зона 2

каталог координат приведен на отдельном листе в составе Схемы

Схема расположения границ публичного сервитута

Обозначение характерных точек границ	Координаты, м		Метод определения координат характерной точки	Средняя квадратическая погрешность положения характерной точки (M), м
	X	Y		
1	450902,89	2211245,27	Аналитический метод	0,10
2	450898,46	2211245,19	Аналитический метод	0,10
3	450898,48	2211244,19	Аналитический метод	0,10
4	450902,91	2211244,27	Аналитический метод	0,10
1	450902,89	2211245,27	Аналитический метод	0,10
5	450875,20	2211243,39	Аналитический метод	0,10
6	450875,20	2211244,39	Аналитический метод	0,10
7	450874,20	2211244,39	Аналитический метод	0,10
8	450874,20	2211243,39	Аналитический метод	0,10
5	450875,20	2211243,39	Аналитический метод	0,10
9	450828,56	2211242,51	Аналитический метод	0,10
10	450828,56	2211243,51	Аналитический метод	0,10
11	450827,56	2211243,51	Аналитический метод	0,10
12	450827,56	2211242,51	Аналитический метод	0,10
9	450828,56	2211242,51	Аналитический метод	0,10
13	450796,70	2211241,80	Аналитический метод	0,10
14	450796,70	2211242,80	Аналитический метод	0,10
15	450795,70	2211242,80	Аналитический метод	0,10
16	450795,70	2211241,80	Аналитический метод	0,10
13	450796,70	2211241,80	Аналитический метод	0,10
17	450740,17	2211230,91	Аналитический метод	0,10
18	450740,19	2211229,91	Аналитический метод	0,10
19	450745,14	2211230,04	Аналитический метод	0,10
20	450745,12	2211231,04	Аналитический метод	0,10
17	450740,17	2211230,91	Аналитический метод	0,10
21	450731,78	2211241,71	Аналитический метод	0,10
22	450731,72	2211240,71	Аналитический метод	0,10
23	450736,01	2211240,46	Аналитический метод	0,10
24	450736,07	2211241,46	Аналитический метод	0,10
21	450731,78	2211241,71	Аналитический метод	0,10
25	450696,59	2211239,80	Аналитический метод	0,10
26	450696,59	2211240,80	Аналитический метод	0,10
27	450695,59	2211240,80	Аналитический метод	0,10
28	450695,59	2211239,80	Аналитический метод	0,10
25	450696,59	2211239,80	Аналитический метод	0,10

Схема расположения границ публичного сервитута

29	450655,16	2211238,50	Аналитический метод	0,10
30	450655,16	2211239,50	Аналитический метод	0,10
31	450654,16	2211239,50	Аналитический метод	0,10
32	450654,16	2211238,50	Аналитический метод	0,10
29	450655,16	2211238,50	Аналитический метод	0,10
33	450613,59	2211237,31	Аналитический метод	0,10
34	450613,59	2211238,31	Аналитический метод	0,10
35	450612,59	2211238,31	Аналитический метод	0,10
36	450612,59	2211237,31	Аналитический метод	0,10
33	450613,59	2211237,31	Аналитический метод	0,10
37	450583,29	2211239,38	Аналитический метод	0,10
38	450583,29	2211238,38	Аналитический метод	0,10
39	450588,17	2211238,37	Аналитический метод	0,10
40	450588,17	2211239,37	Аналитический метод	0,10
37	450583,29	2211239,38	Аналитический метод	0,10