


Схема расположения границ публичного сервитута

Публичный сервитут устанавливается для размещения и эксплуатации сооружения электроснабжения:  
Сооружение линейное электротехническое: ВЛИ-0,4 кВ от РУ-0,4 кВ КТП №505 - 6/0,4 кВ до концевой опоры на границе земельного участка жилого дома по ул. Мечта (строительный номер объекта - 182), г.Новокузнецк

Местоположение публичного сервитута: Российская Федерация, Кемеровская область-Кузбасс, Новокузнецкий городской округ, г. Новокузнецк, в границах кадастрового квартала 42:30:0409023

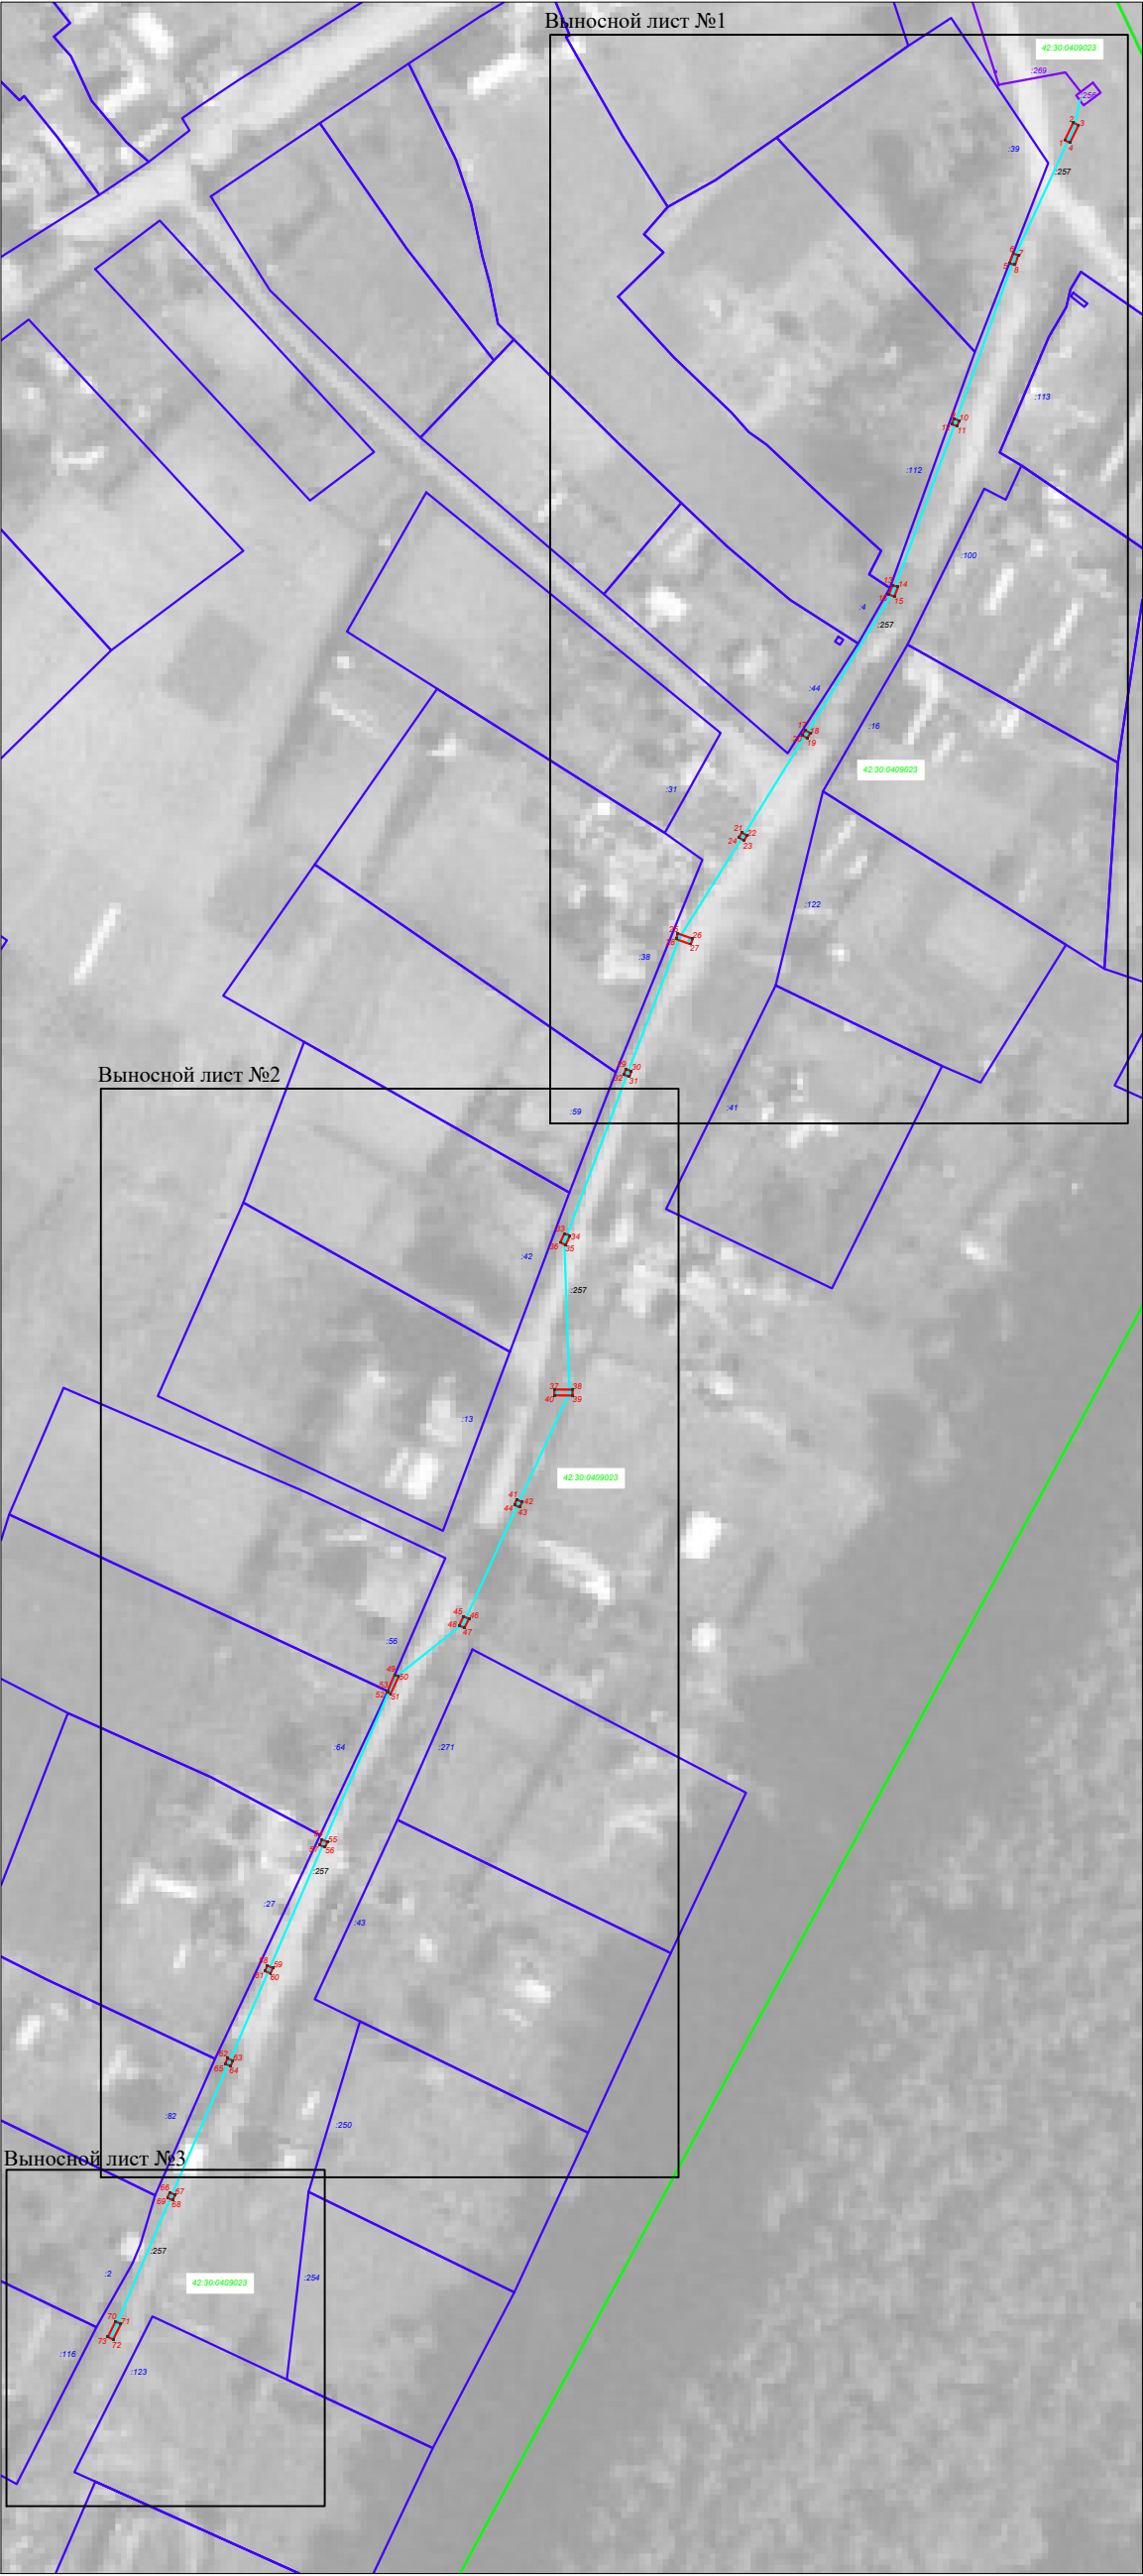

- Условные обозначения:
- 42:30:0409023 номер кадастрового квартала
  - :91 границы и кадастровый номер земельного участка
  - :3907 обозначение и кадастровый номер линейного сооружения
  - :91 обозначение и кадастровый номер площадного сооружения; здания, строения
  - проектные границы публичного сервитута  
общая площадь публичного сервитута 30 кв.м (часть земель кадастрового квартала 42:30:0409023)
  - 1. характерная точка границы публичного сервитута
  - :256 обозначение и кадастровый номер сооружения, в отношении которого устанавливается публичный сервитут

масштаб 1:500  
система координат МСК-42, зона 2

Схема расположения границ публичного сервитута

Выносной лист №1, масштаб 1:500




Схема расположения границ публичного сервитута

Выносной лист №2, масштаб 1:500



# Схема расположения границ публичного сервитута

Выносной лист №3, масштаб 1:500

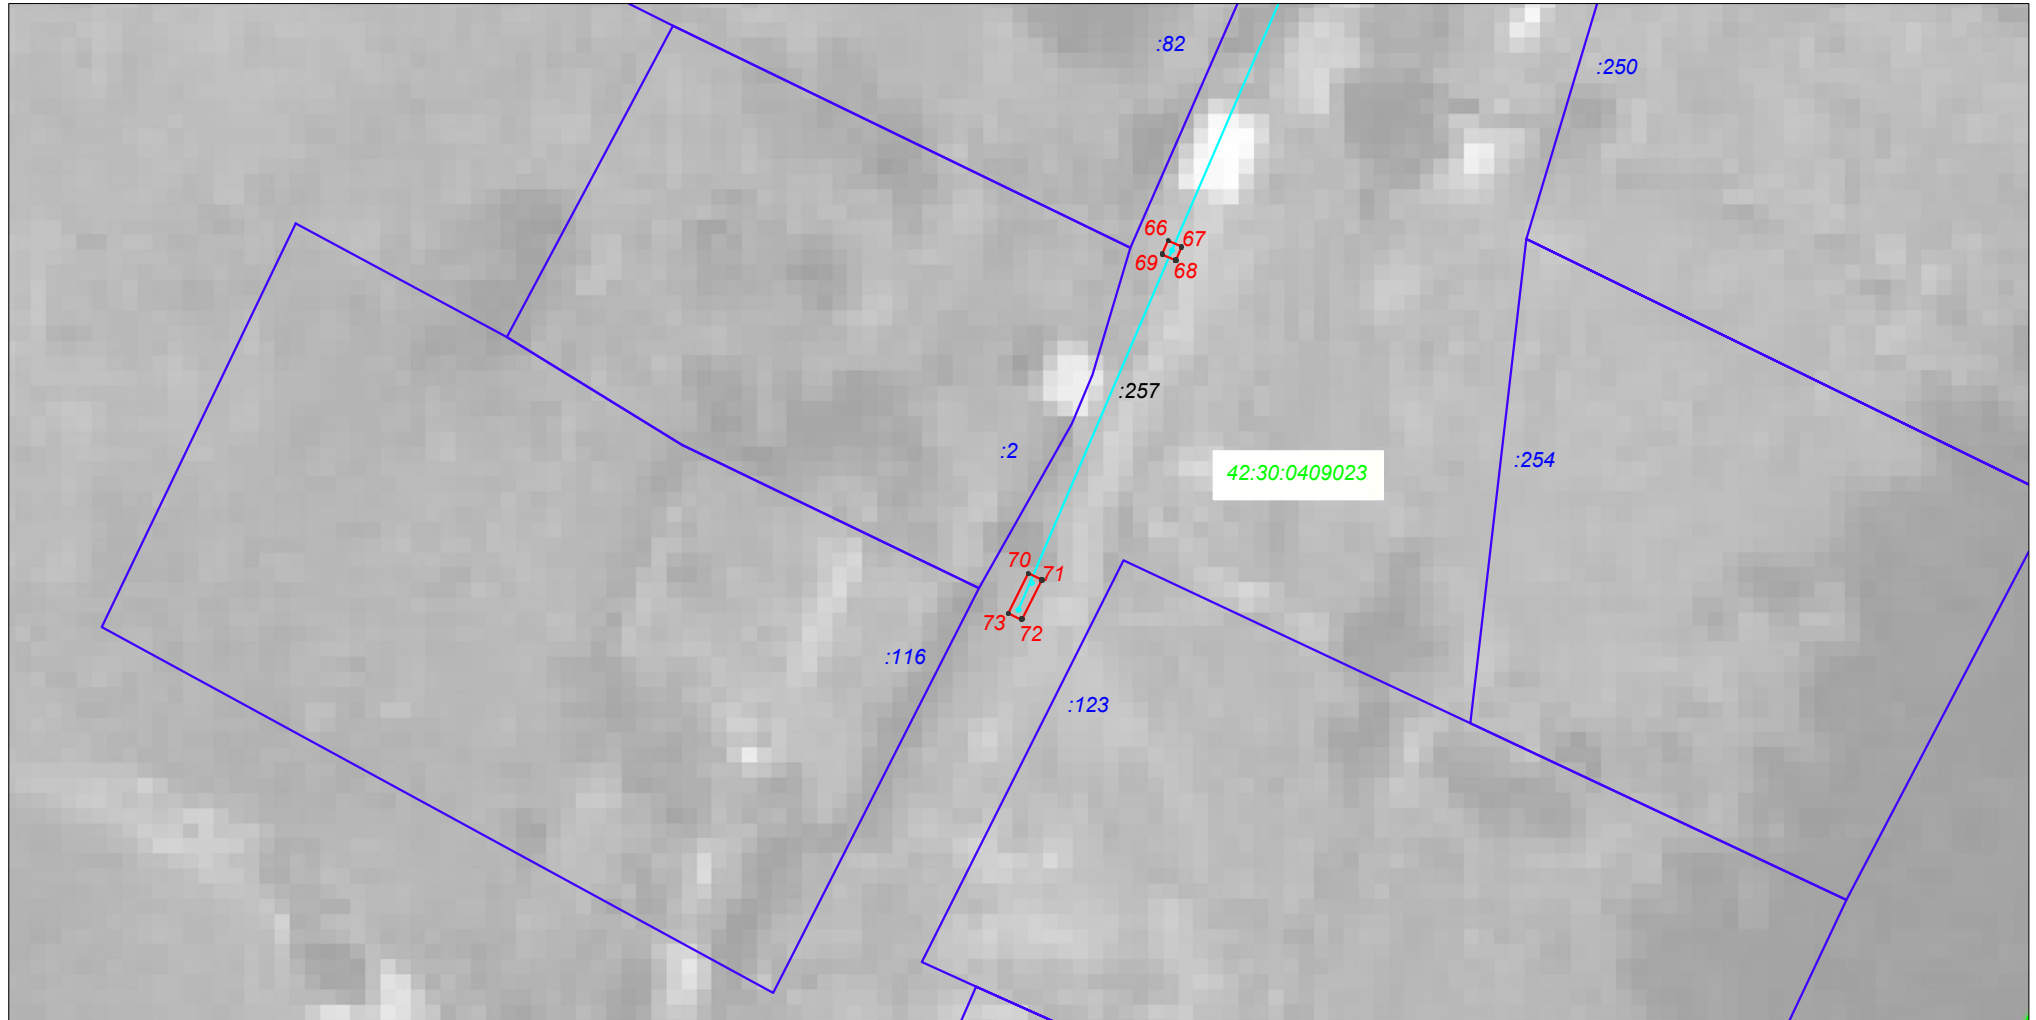

| Обозначение<br>характерных<br>точек границ | Координаты, м |              | Метод определения координат характерной<br>точки           | Средняя<br>квадратическая<br>погрешность<br>положения<br>характерной точки<br>(M <sub>t</sub> ), м |
|--------------------------------------------|---------------|--------------|------------------------------------------------------------|---|
|                                            | X             | Y            |                                                            |   |
|                                            |               |              |                                                            |   |
| 1                                          | 457 757,15    | 2 215 021,84 | Метод спутниковых геодезических измерений<br>(определений) | 0,10                                                                                               |
| 2                                          | 457 760,15    | 2 215 023,31 | Метод спутниковых геодезических измерений<br>(определений) | 0,10                                                                                               |
| 3                                          | 457 759,71    | 2 215 024,21 | Метод спутниковых геодезических измерений<br>(определений) | 0,10                                                                                               |
| 4                                          | 457 756,71    | 2 215 022,74 | Метод спутниковых геодезических измерений<br>(определений) | 0,10                                                                                               |
| 1                                          | 457 757,15    | 2 215 021,84 | Метод спутниковых геодезических измерений<br>(определений) | 0,10                                                                                               |
|                                            |               |              |                                                            |   |
| 5                                          | 457 736,17    | 2 215 012,42 | Метод спутниковых геодезических измерений<br>(определений) | 0,10                                                                                               |
| 6                                          | 457 737,83    | 2 215 013,05 | Метод спутниковых геодезических измерений<br>(определений) | 0,10                                                                                               |
| 7                                          | 457 737,55    | 2 215 013,92 | Метод спутниковых геодезических измерений<br>(определений) | 0,10                                                                                               |
| 8                                          | 457 735,86    | 2 215 013,37 | Метод спутниковых геодезических измерений<br>(определений) | 0,10                                                                                               |
| 5                                          | 457 736,17    | 2 215 012,42 | Метод спутниковых геодезических измерений<br>(определений) | 0,10                                                                                               |
|                                            |               |              |                                                            |   |
| 9                                          | 457 709,65    | 2 215 002,91 | Метод спутниковых геодезических измерений<br>(определений) | 0,10                                                                                               |
| 10                                         | 457 709,31    | 2 215 003,85 | Метод спутниковых геодезических измерений<br>(определений) | 0,10                                                                                               |
| 11                                         | 457 708,37    | 2 215 003,51 | Метод спутниковых геодезических измерений<br>(определений) | 0,10                                                                                               |
| 12                                         | 457 708,71    | 2 215 002,57 | Метод спутниковых геодезических измерений<br>(определений) | 0,10                                                                                               |
| 9                                          | 457 709,65    | 2 215 002,91 | Метод спутниковых геодезических измерений<br>(определений) | 0,10                                                                                               |
|                                            |               |              |                                                            |   |
| 13                                         | 457 681,26    | 2 214 992,48 | Метод спутниковых геодезических измерений<br>(определений) | 0,10                                                                                               |
| 14                                         | 457 680,92    | 2 214 993,42 | Метод спутниковых геодезических измерений<br>(определений) | 0,10                                                                                               |
| 15                                         | 457 679,32    | 2 214 992,78 | Метод спутниковых геодезических измерений<br>(определений) | 0,10                                                                                               |
| 16                                         | 457 679,66    | 2 214 991,84 | Метод спутниковых геодезических измерений<br>(определений) | 0,10                                                                                               |
| 13                                         | 457 681,26    | 2 214 992,48 | Метод спутниковых геодезических измерений<br>(определений) | 0,10                                                                                               |

|    |            |              |                                                         |      |
|----|------------|--------------|---------------------------------------------------------|------|
|    |            |              |                                                         |      |
| 17 | 457 656,51 | 2 214 977,58 | Метод спутниковых геодезических измерений (определений) | 0,10 |
| 18 | 457 655,99 | 2 214 978,44 | Метод спутниковых геодезических измерений (определений) | 0,10 |
| 19 | 457 655,13 | 2 214 977,92 | Метод спутниковых геодезических измерений (определений) | 0,10 |
| 20 | 457 655,65 | 2 214 977,06 | Метод спутниковых геодезических измерений (определений) | 0,10 |
| 17 | 457 656,51 | 2 214 977,58 | Метод спутниковых геодезических измерений (определений) | 0,10 |
|    |            |              |                                                         |      |
| 21 | 457 639,05 | 2 214 966,78 | Метод спутниковых геодезических измерений (определений) | 0,10 |
| 22 | 457 638,53 | 2 214 967,64 | Метод спутниковых геодезических измерений (определений) | 0,10 |
| 23 | 457 637,67 | 2 214 967,12 | Метод спутниковых геодезических измерений (определений) | 0,10 |
| 24 | 457 638,19 | 2 214 966,26 | Метод спутниковых геодезических измерений (определений) | 0,10 |
| 21 | 457 639,05 | 2 214 966,78 | Метод спутниковых геодезических измерений (определений) | 0,10 |
|    |            |              |                                                         |      |
| 25 | 457 621,82 | 2 214 955,86 | Метод спутниковых геодезических измерений (определений) | 0,10 |
| 26 | 457 620,93 | 2 214 958,39 | Метод спутниковых геодезических измерений (определений) | 0,10 |
| 27 | 457 619,99 | 2 214 958,05 | Метод спутниковых геодезических измерений (определений) | 0,10 |
| 28 | 457 620,88 | 2 214 955,52 | Метод спутниковых геодезических измерений (определений) | 0,10 |
| 25 | 457 621,82 | 2 214 955,86 | Метод спутниковых геодезических измерений (определений) | 0,10 |
|    |            |              |                                                         |      |
| 29 | 457 598,67 | 2 214 946,99 | Метод спутниковых геодезических измерений (определений) | 0,10 |
| 30 | 457 598,33 | 2 214 947,93 | Метод спутниковых геодезических измерений (определений) | 0,10 |
| 31 | 457 597,39 | 2 214 947,59 | Метод спутниковых геодезических измерений (определений) | 0,10 |
| 32 | 457 597,73 | 2 214 946,65 | Метод спутниковых геодезических измерений (определений) | 0,10 |
| 29 | 457 598,67 | 2 214 946,99 | Метод спутниковых геодезических измерений (определений) | 0,10 |
|    |            |              |                                                         |      |
| 33 | 457 570,63 | 2 214 936,53 | Метод спутниковых геодезических измерений (определений) | 0,10 |
| 34 | 457 570,29 | 2 214 937,47 | Метод спутниковых геодезических измерений (определений) | 0,10 |

|    |            |              |                                                         |      |
|----|------------|--------------|---------------------------------------------------------|------|
| 35 | 457 568,67 | 2 214 936,72 | Метод спутниковых геодезических измерений (определений) | 0,10 |
| 36 | 457 569,12 | 2 214 935,83 | Метод спутниковых геодезических измерений (определений) | 0,10 |
| 33 | 457 570,63 | 2 214 936,53 | Метод спутниковых геодезических измерений (определений) | 0,10 |
|    |            |              |                                                         |      |
| 37 | 457 544,04 | 2 214 934,80 | Метод спутниковых геодезических измерений (определений) | 0,10 |
| 38 | 457 544,02 | 2 214 937,89 | Метод спутниковых геодезических измерений (определений) | 0,10 |
| 39 | 457 543,02 | 2 214 937,89 | Метод спутниковых геодезических измерений (определений) | 0,10 |
| 40 | 457 543,04 | 2 214 934,78 | Метод спутниковых геодезических измерений (определений) | 0,10 |
| 37 | 457 544,04 | 2 214 934,80 | Метод спутниковых геодезических измерений (определений) | 0,10 |
|    |            |              |                                                         |      |
| 41 | 457 525,25 | 2 214 928,39 | Метод спутниковых геодезических измерений (определений) | 0,10 |
| 42 | 457 524,83 | 2 214 929,29 | Метод спутниковых геодезических измерений (определений) | 0,10 |
| 43 | 457 523,93 | 2 214 928,87 | Метод спутниковых геодезических измерений (определений) | 0,10 |
| 44 | 457 524,35 | 2 214 927,97 | Метод спутниковых геодезических измерений (определений) | 0,10 |
| 41 | 457 525,25 | 2 214 928,39 | Метод спутниковых геодезических измерений (определений) | 0,10 |
|    |            |              |                                                         |      |
| 45 | 457 505,30 | 2 214 919,31 | Метод спутниковых геодезических измерений (определений) | 0,10 |
| 46 | 457 504,89 | 2 214 920,22 | Метод спутниковых геодезических измерений (определений) | 0,10 |
| 47 | 457 503,40 | 2 214 919,48 | Метод спутниковых геодезических измерений (определений) | 0,10 |
| 48 | 457 503,74 | 2 214 918,54 | Метод спутниковых геодезических измерений (определений) | 0,10 |
| 45 | 457 505,30 | 2 214 919,31 | Метод спутниковых геодезических измерений (определений) | 0,10 |
|    |            |              |                                                         |      |
| 49 | 457 495,37 | 2 214 907,57 | Метод спутниковых геодезических измерений (определений) | 0,10 |
| 50 | 457 495,06 | 2 214 908,23 | Метод спутниковых геодезических измерений (определений) | 0,10 |
| 51 | 457 492,11 | 2 214 906,86 | Метод спутниковых геодезических измерений (определений) | 0,10 |
| 52 | 457 492,38 | 2 214 906,27 | Метод спутниковых геодезических измерений (определений) | 0,10 |
| 53 | 457 492,57 | 2 214 906,36 | Метод спутниковых геодезических измерений (определений) | 0,10 |

|    |            |              |                                                         |      |
|----|------------|--------------|---------------------------------------------------------|------|
| 49 | 457 495,37 | 2 214 907,57 | Метод спутниковых геодезических измерений (определений) | 0,10 |
|    |            |              |                                                         |      |
| 54 | 457 467,24 | 2 214 895,16 | Метод спутниковых геодезических измерений (определений) | 0,10 |
| 55 | 457 466,84 | 2 214 896,08 | Метод спутниковых геодезических измерений (определений) | 0,10 |
| 56 | 457 465,92 | 2 214 895,68 | Метод спутниковых геодезических измерений (определений) | 0,10 |
| 57 | 457 466,32 | 2 214 894,76 | Метод спутниковых геодезических измерений (определений) | 0,10 |
| 54 | 457 467,24 | 2 214 895,16 | Метод спутниковых геодезических измерений (определений) | 0,10 |
|    |            |              |                                                         |      |
| 58 | 457 445,73 | 2 214 885,86 | Метод спутниковых геодезических измерений (определений) | 0,10 |
| 59 | 457 445,33 | 2 214 886,78 | Метод спутниковых геодезических измерений (определений) | 0,10 |
| 60 | 457 444,41 | 2 214 886,38 | Метод спутниковых геодезических измерений (определений) | 0,10 |
| 61 | 457 444,81 | 2 214 885,46 | Метод спутниковых геодезических измерений (определений) | 0,10 |
| 58 | 457 445,73 | 2 214 885,86 | Метод спутниковых геодезических измерений (определений) | 0,10 |
|    |            |              |                                                         |      |
| 62 | 457 429,92 | 2 214 879,05 | Метод спутниковых геодезических измерений (определений) | 0,10 |
| 63 | 457 429,52 | 2 214 879,97 | Метод спутниковых геодезических измерений (определений) | 0,10 |
| 64 | 457 428,60 | 2 214 879,57 | Метод спутниковых геодезических измерений (определений) | 0,10 |
| 65 | 457 429,00 | 2 214 878,65 | Метод спутниковых геодезических измерений (определений) | 0,10 |
| 62 | 457 429,92 | 2 214 879,05 | Метод спутниковых геодезических измерений (определений) | 0,10 |
|    |            |              |                                                         |      |
| 66 | 457 407,04 | 2 214 869,18 | Метод спутниковых геодезических измерений (определений) | 0,10 |
| 67 | 457 406,64 | 2 214 870,10 | Метод спутниковых геодезических измерений (определений) | 0,10 |
| 68 | 457 405,72 | 2 214 869,70 | Метод спутниковых геодезических измерений (определений) | 0,10 |
| 69 | 457 406,12 | 2 214 868,78 | Метод спутниковых геодезических измерений (определений) | 0,10 |
| 66 | 457 407,04 | 2 214 869,18 | Метод спутниковых геодезических измерений (определений) | 0,10 |
|    |            |              |                                                         |      |
| 70 | 457 385,05 | 2 214 859,95 | Метод спутниковых геодезических измерений (определений) | 0,10 |

|    |            |              |                                                            |      |
|----|------------|--------------|------------------------------------------------------------|------|
| 71 | 457 384,60 | 2 214 860,84 | Метод спутниковых геодезических измерений<br>(определений) | 0,10 |
| 72 | 457 381,95 | 2 214 859,52 | Метод спутниковых геодезических измерений<br>(определений) | 0,10 |
| 73 | 457 382,39 | 2 214 858,62 | Метод спутниковых геодезических измерений<br>(определений) | 0,10 |