


Схема расположения границ публичного сервитута

Публичный сервитут устанавливается для размещения и эксплуатации сооружения электроснабжения:
Сооружение линейное электротехническое: ВЛИ- 0,4 кВ от РУ- 0,4 кВ ТП-НВ 305 - 6/0,4 кВ до конечной опоры на границе земельного участка садового дома, СНТ "Малиновая горка", участок №244, г. Новокузнецк

Местоположение публичного сервитута: Российская Федерация, Кемеровская область-Кузбасс, Новокузнецкий городской округ, г. Новокузнецк, в границах земельного участка 42:30:0000000:309

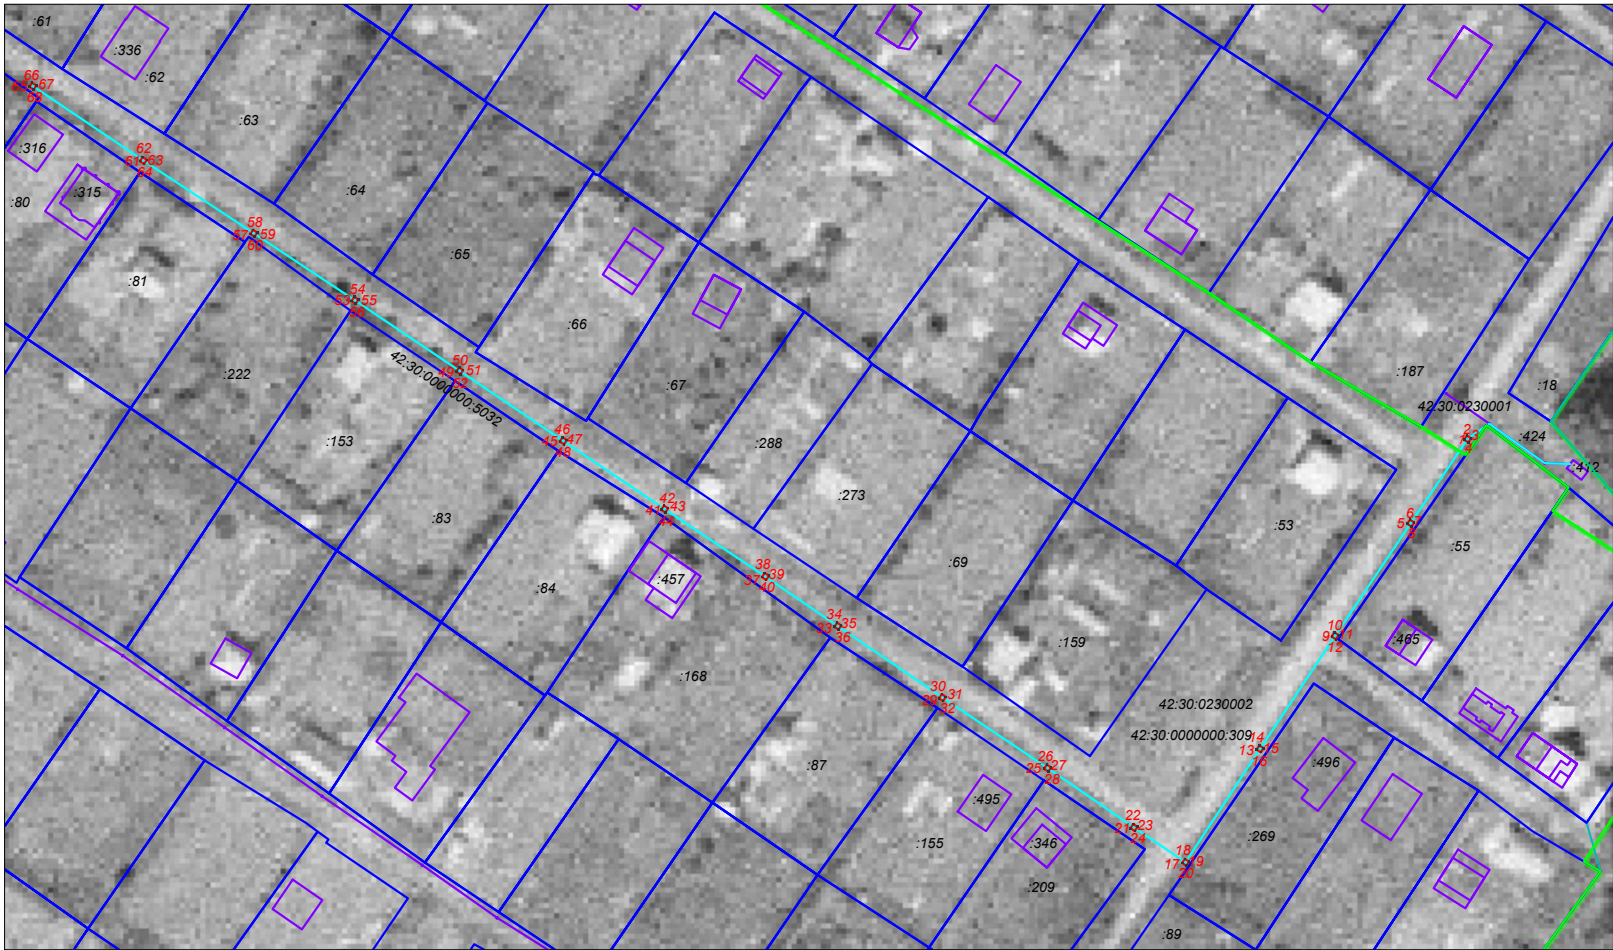

Условные обозначения:

- 42:30:0230001 граница и номер кадастрового квартала
- 91 границы и кадастровый номер земельного участка
- 3907 обозначение и кадастровый номер ОКСа
- проектные границы публичного сервитута
- общая площадь публичного сервитута 17 кв.м (часть ранее учтенного земельного участка 42:30:0000000:309)

1.

характерная точка границы публичного сервитута

- 42:30:0000000:5032 обозначение и кадастровый номер сооружения, в отношении которого устанавливается публичный сервитут
- 42:30:0000000:309 кадастровый номер ранее учтенного земельного участка, в границах которого устанавливается публичный сервитут

система координат МСК-42, зона 2
масштаб 1:1500
каталог координат приведен на отдельном листе в составе Схемы

Схема расположения границ публичного сервитута

Обозначение характерных точек границ	Координаты, м		Метод определения координат характерной точки	Средняя квадратическая погрешность положения характерной точки (M), м
	X	Y		
1	441278,16	2203863,59	Аналитический метод	0,10
2	441278,98	2203864,15	Аналитический метод	0,10
3	441278,42	2203864,97	Аналитический метод	0,10
4	441277,60	2203864,41	Аналитический метод	0,10
1	441278,16	2203863,59	Аналитический метод	0,10
5	441261,48	2203852,32	Аналитический метод	0,10
6	441262,30	2203852,88	Аналитический метод	0,10
7	441261,74	2203853,70	Аналитический метод	0,10
8	441260,92	2203853,14	Аналитический метод	0,10
5	441261,48	2203852,32	Аналитический метод	0,10
9	441239,12	2203837,32	Аналитический метод	0,10
10	441239,94	2203837,88	Аналитический метод	0,10
11	441239,38	2203838,70	Аналитический метод	0,10
12	441238,56	2203838,14	Аналитический метод	0,10
9	441239,12	2203837,32	Аналитический метод	0,10
13	441216,69	2203822,43	Аналитический метод	0,10
14	441217,51	2203822,99	Аналитический метод	0,10
15	441216,95	2203823,81	Аналитический метод	0,10
16	441216,13	2203823,25	Аналитический метод	0,10
13	441216,69	2203822,43	Аналитический метод	0,10
17	441194,19	2203807,65	Аналитический метод	0,10
18	441195,01	2203808,21	Аналитический метод	0,10
19	441194,45	2203809,03	Аналитический метод	0,10
20	441193,63	2203808,47	Аналитический метод	0,10
17	441194,19	2203807,65	Аналитический метод	0,10
21	441201,09	2203797,41	Аналитический метод	0,10
22	441201,91	2203797,97	Аналитический метод	0,10
23	441201,35	2203798,79	Аналитический метод	0,10
24	441200,53	2203798,23	Аналитический метод	0,10
21	441201,09	2203797,41	Аналитический метод	0,10
25	441212,88	2203780,28	Аналитический метод	0,10
26	441213,70	2203780,84	Аналитический метод	0,10
27	441213,14	2203781,66	Аналитический метод	0,10
28	441212,32	2203781,10	Аналитический метод	0,10
25	441212,88	2203780,28	Аналитический метод	0,10

Схема расположения границ публичного сервитута

29	441226,87	2203759,41	Аналитический метод	0,10
30	441227,69	2203759,97	Аналитический метод	0,10
31	441227,13	2203760,79	Аналитический метод	0,10
32	441226,31	2203760,23	Аналитический метод	0,10
29	441226,87	2203759,41	Аналитический метод	0,10
33	441241,04	2203738,67	Аналитический метод	0,10
34	441241,86	2203739,23	Аналитический метод	0,10
35	441241,30	2203740,05	Аналитический метод	0,10
36	441240,48	2203739,49	Аналитический метод	0,10
33	441241,04	2203738,67	Аналитический метод	0,10
37	441250,90	2203724,30	Аналитический метод	0,10
38	441251,72	2203724,86	Аналитический метод	0,10
39	441251,16	2203725,68	Аналитический метод	0,10
40	441250,34	2203725,12	Аналитический метод	0,10
37	441250,90	2203724,30	Аналитический метод	0,10
41	441264,27	2203704,31	Аналитический метод	0,10
42	441265,09	2203704,87	Аналитический метод	0,10
43	441264,53	2203705,69	Аналитический метод	0,10
44	441263,71	2203705,13	Аналитический метод	0,10
41	441264,27	2203704,31	Аналитический метод	0,10
45	441277,80	2203684,20	Аналитический метод	0,10
46	441278,62	2203684,76	Аналитический метод	0,10
47	441278,06	2203685,58	Аналитический метод	0,10
48	441277,24	2203685,02	Аналитический метод	0,10
45	441277,80	2203684,20	Аналитический метод	0,10
49	441291,68	2203663,66	Аналитический метод	0,10
50	441292,50	2203664,22	Аналитический метод	0,10
51	441291,94	2203665,04	Аналитический метод	0,10
52	441291,12	2203664,48	Аналитический метод	0,10
49	441291,68	2203663,66	Аналитический метод	0,10
53	441305,68	2203642,88	Аналитический метод	0,10
54	441306,50	2203643,44	Аналитический метод	0,10
55	441305,94	2203644,26	Аналитический метод	0,10
56	441305,12	2203643,70	Аналитический метод	0,10
53	441305,68	2203642,88	Аналитический метод	0,10
57	441318,98	2203622,80	Аналитический метод	0,10
58	441319,80	2203623,36	Аналитический метод	0,10
59	441319,24	2203624,18	Аналитический метод	0,10
60	441318,42	2203623,62	Аналитический метод	0,10
57	441318,98	2203622,80	Аналитический метод	0,10

Схема расположения границ публичного сервитута

61	441333,41	2203600,90	Аналитический метод	0,10
62	441334,23	2203601,46	Аналитический метод	0,10
63	441333,67	2203602,28	Аналитический метод	0,10
64	441332,85	2203601,72	Аналитический метод	0,10
61	441333,41	2203600,90	Аналитический метод	0,10
65	441348,17	2203578,98	Аналитический метод	0,10
66	441348,99	2203579,54	Аналитический метод	0,10
67	441348,43	2203580,36	Аналитический метод	0,10
68	441347,61	2203579,80	Аналитический метод	0,10
65	441348,17	2203578,98	Аналитический метод	0,10