


Обзорная схема


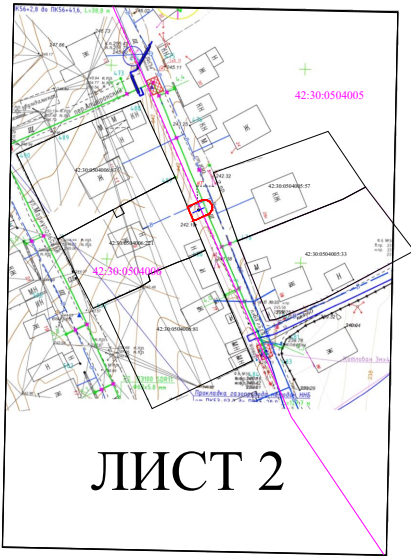


Используемые условные знаки и обозначения

Масштаб 1:500

- 1 • характерная точка проектной границы публичного сервитута
 - проектная граница публичного сервитута
 - 42:30:0504006 кадастровый квартал
 - — — ось подземного газопровода
 - ось надземного газопровода
- 42:30:0000000:5819 -кадастровый номер сооружения газопровода

Кадастровый инженер: Маркова С.А.

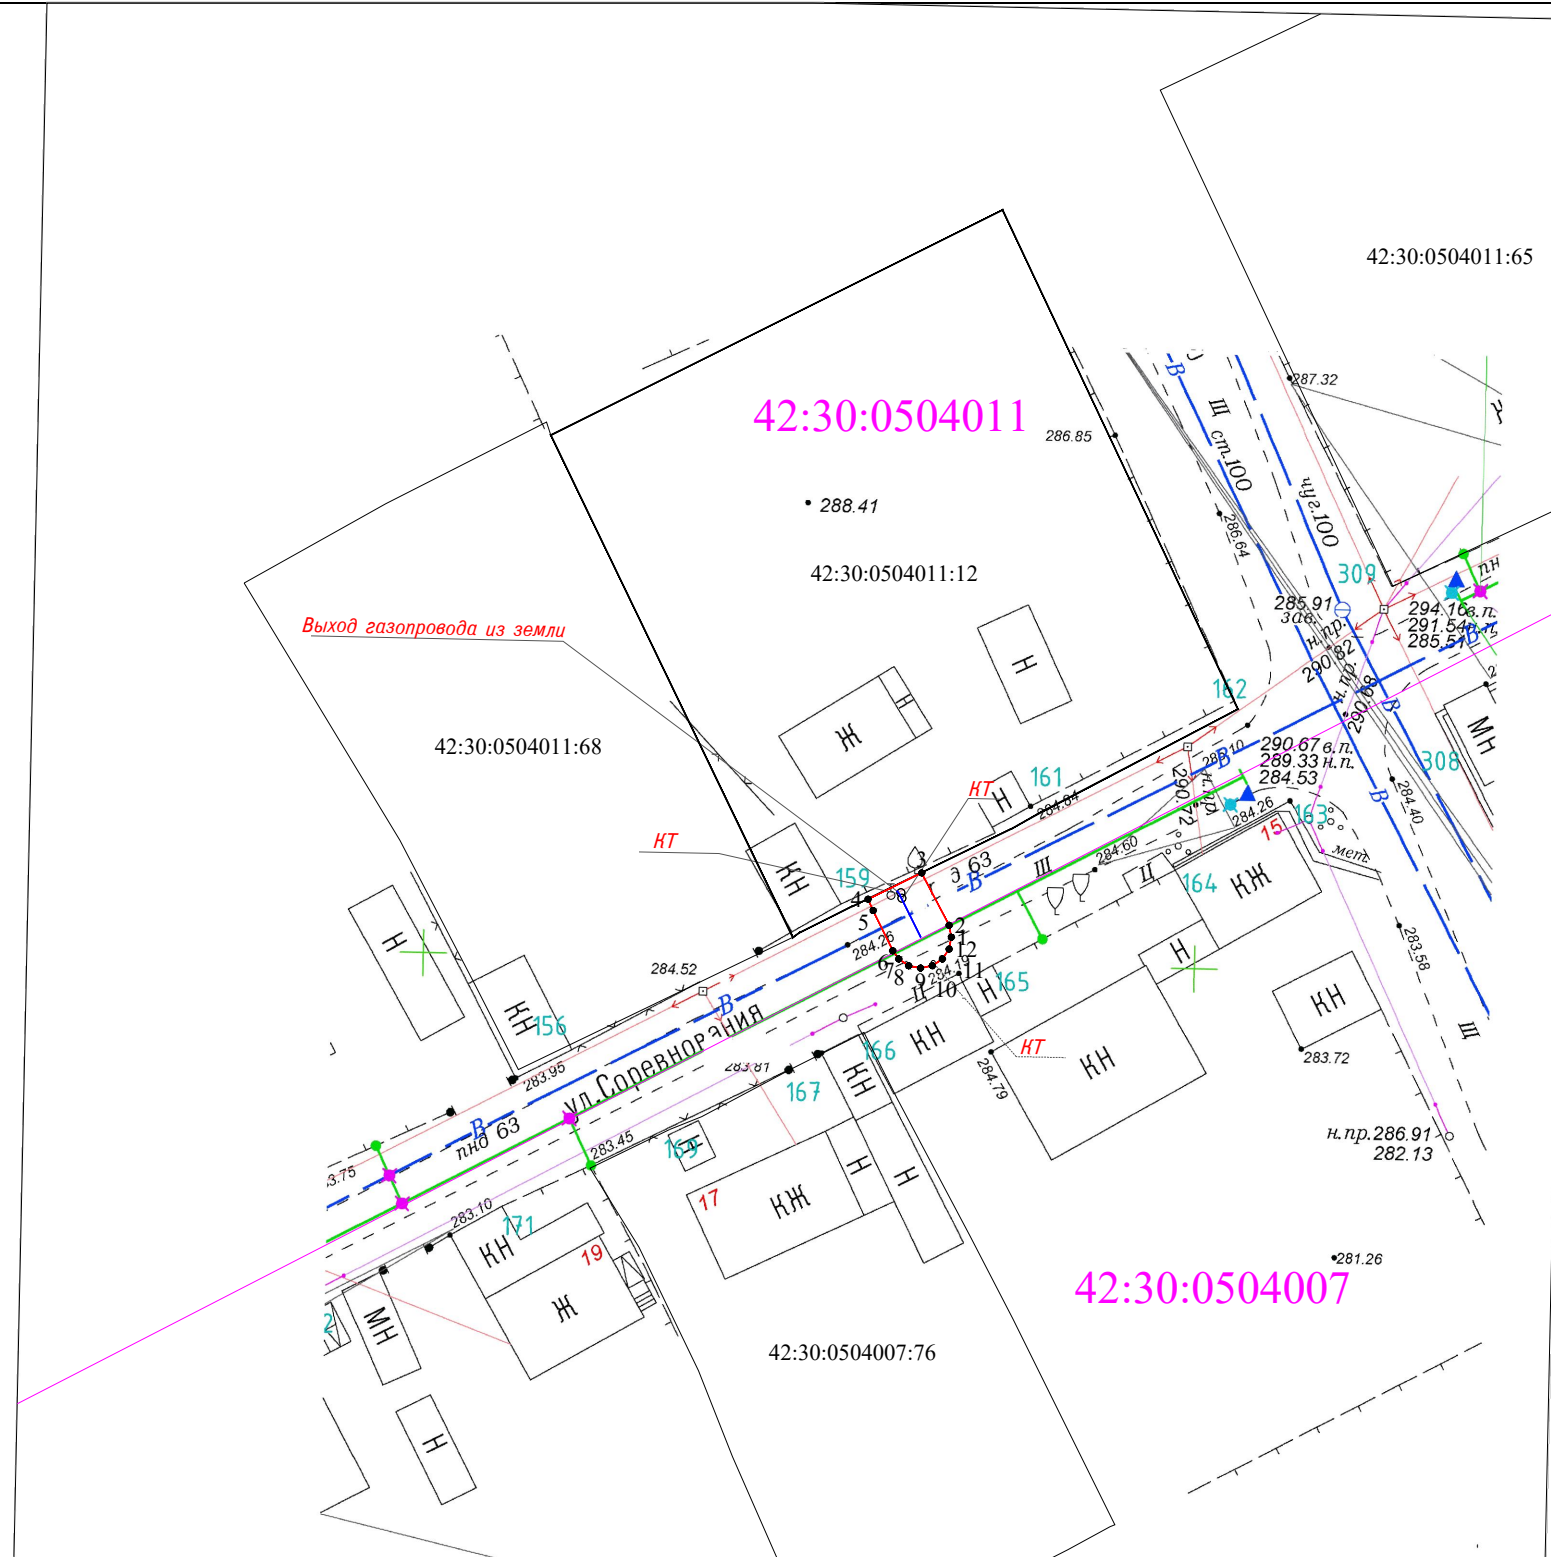
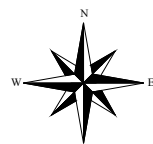


Используемые условные знаки и обозначения

Масштаб 1:500

- 1. характеристическая точка проектной границы публичного сервитута
- проектная граница публичного сервитута 42:30:0000000:5819 - кадастровый номер сооружения газопровода
- 42:30:0504006 кадастровый квартал
- ось подземного газопровода
- ось надземного газопровода



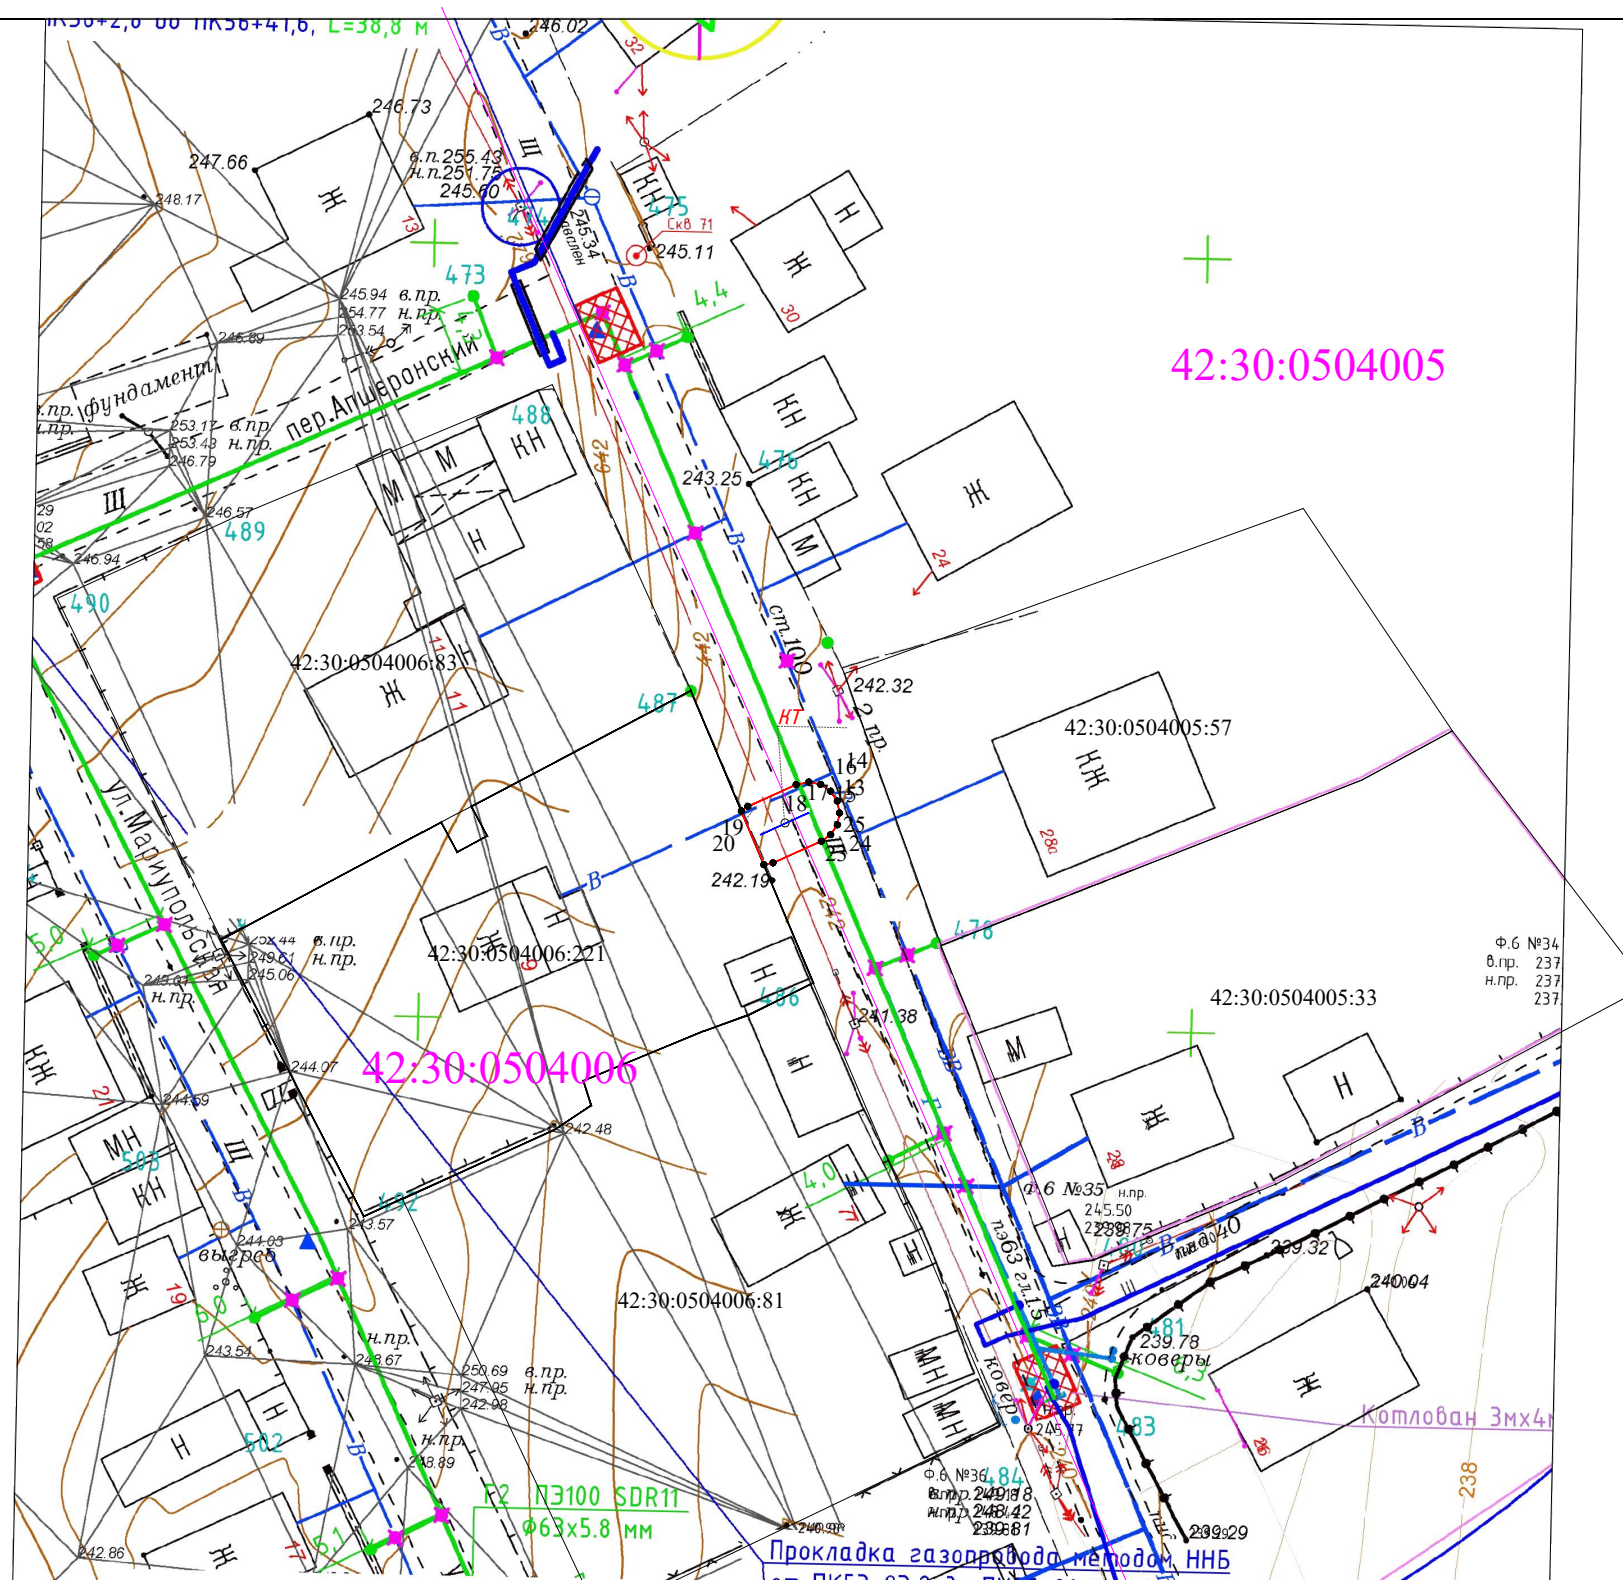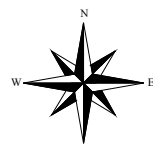

Используемые условные знаки и обозначения

Масштаб 1:500

- 1. характеристическая точка проектной границы публичного сервитута
- проектная граница публичного сервитута 42:30:0000000:5819 -кадастровый номер сооружения газопровода
- 42:30:0504006 кадастровый квартал
- ось подземного газопровода
- ось надземного газопровода



Кадастровый инженер: Маркова С.А.