

ГЕНЕРАЛЬНЫЙ ПЛАН НОВОКУЗНЕЦКОГО ГОРОДСКОГО ОКРУГА КЕМЕРОВСКОЙ ОБЛАСТИ НА ПЕРИОД ДО 2044 ГОДА

КАРТА ГРАНИЦ НАСЕЛЕННОГО ПУНКТА, ВХОДЯЩЕГО В СОСТАВ МУНИЦИПАЛЬНОГО ОБРАЗОВАНИЯ
М 1:50 000

УСЛОВНЫЕ ОБОЗНАЧЕНИЯ
ГРАНИЦЫ ЕДИНИЦ АДМИНИСТРАТИВНО-ТЕРРИТОРИАЛЬНОГО ДЕЛЕНИЯ РОССИЙСКОЙ ФЕДЕРАЦИИ


Существующий Планируемый
Граница городского округа
Граница населенного пункта

ПРИРОДНЫЕ ОБЪЕКТЫ

Существующий
Поверхностные водные объекты
Водоток (река, ручей, канал)
Водоток (река, ручей, канал)
Водоем (озеро, пруд, обводненный карьер, водохранилище)

ТЕРРИТОРИИ

Территория городского округа

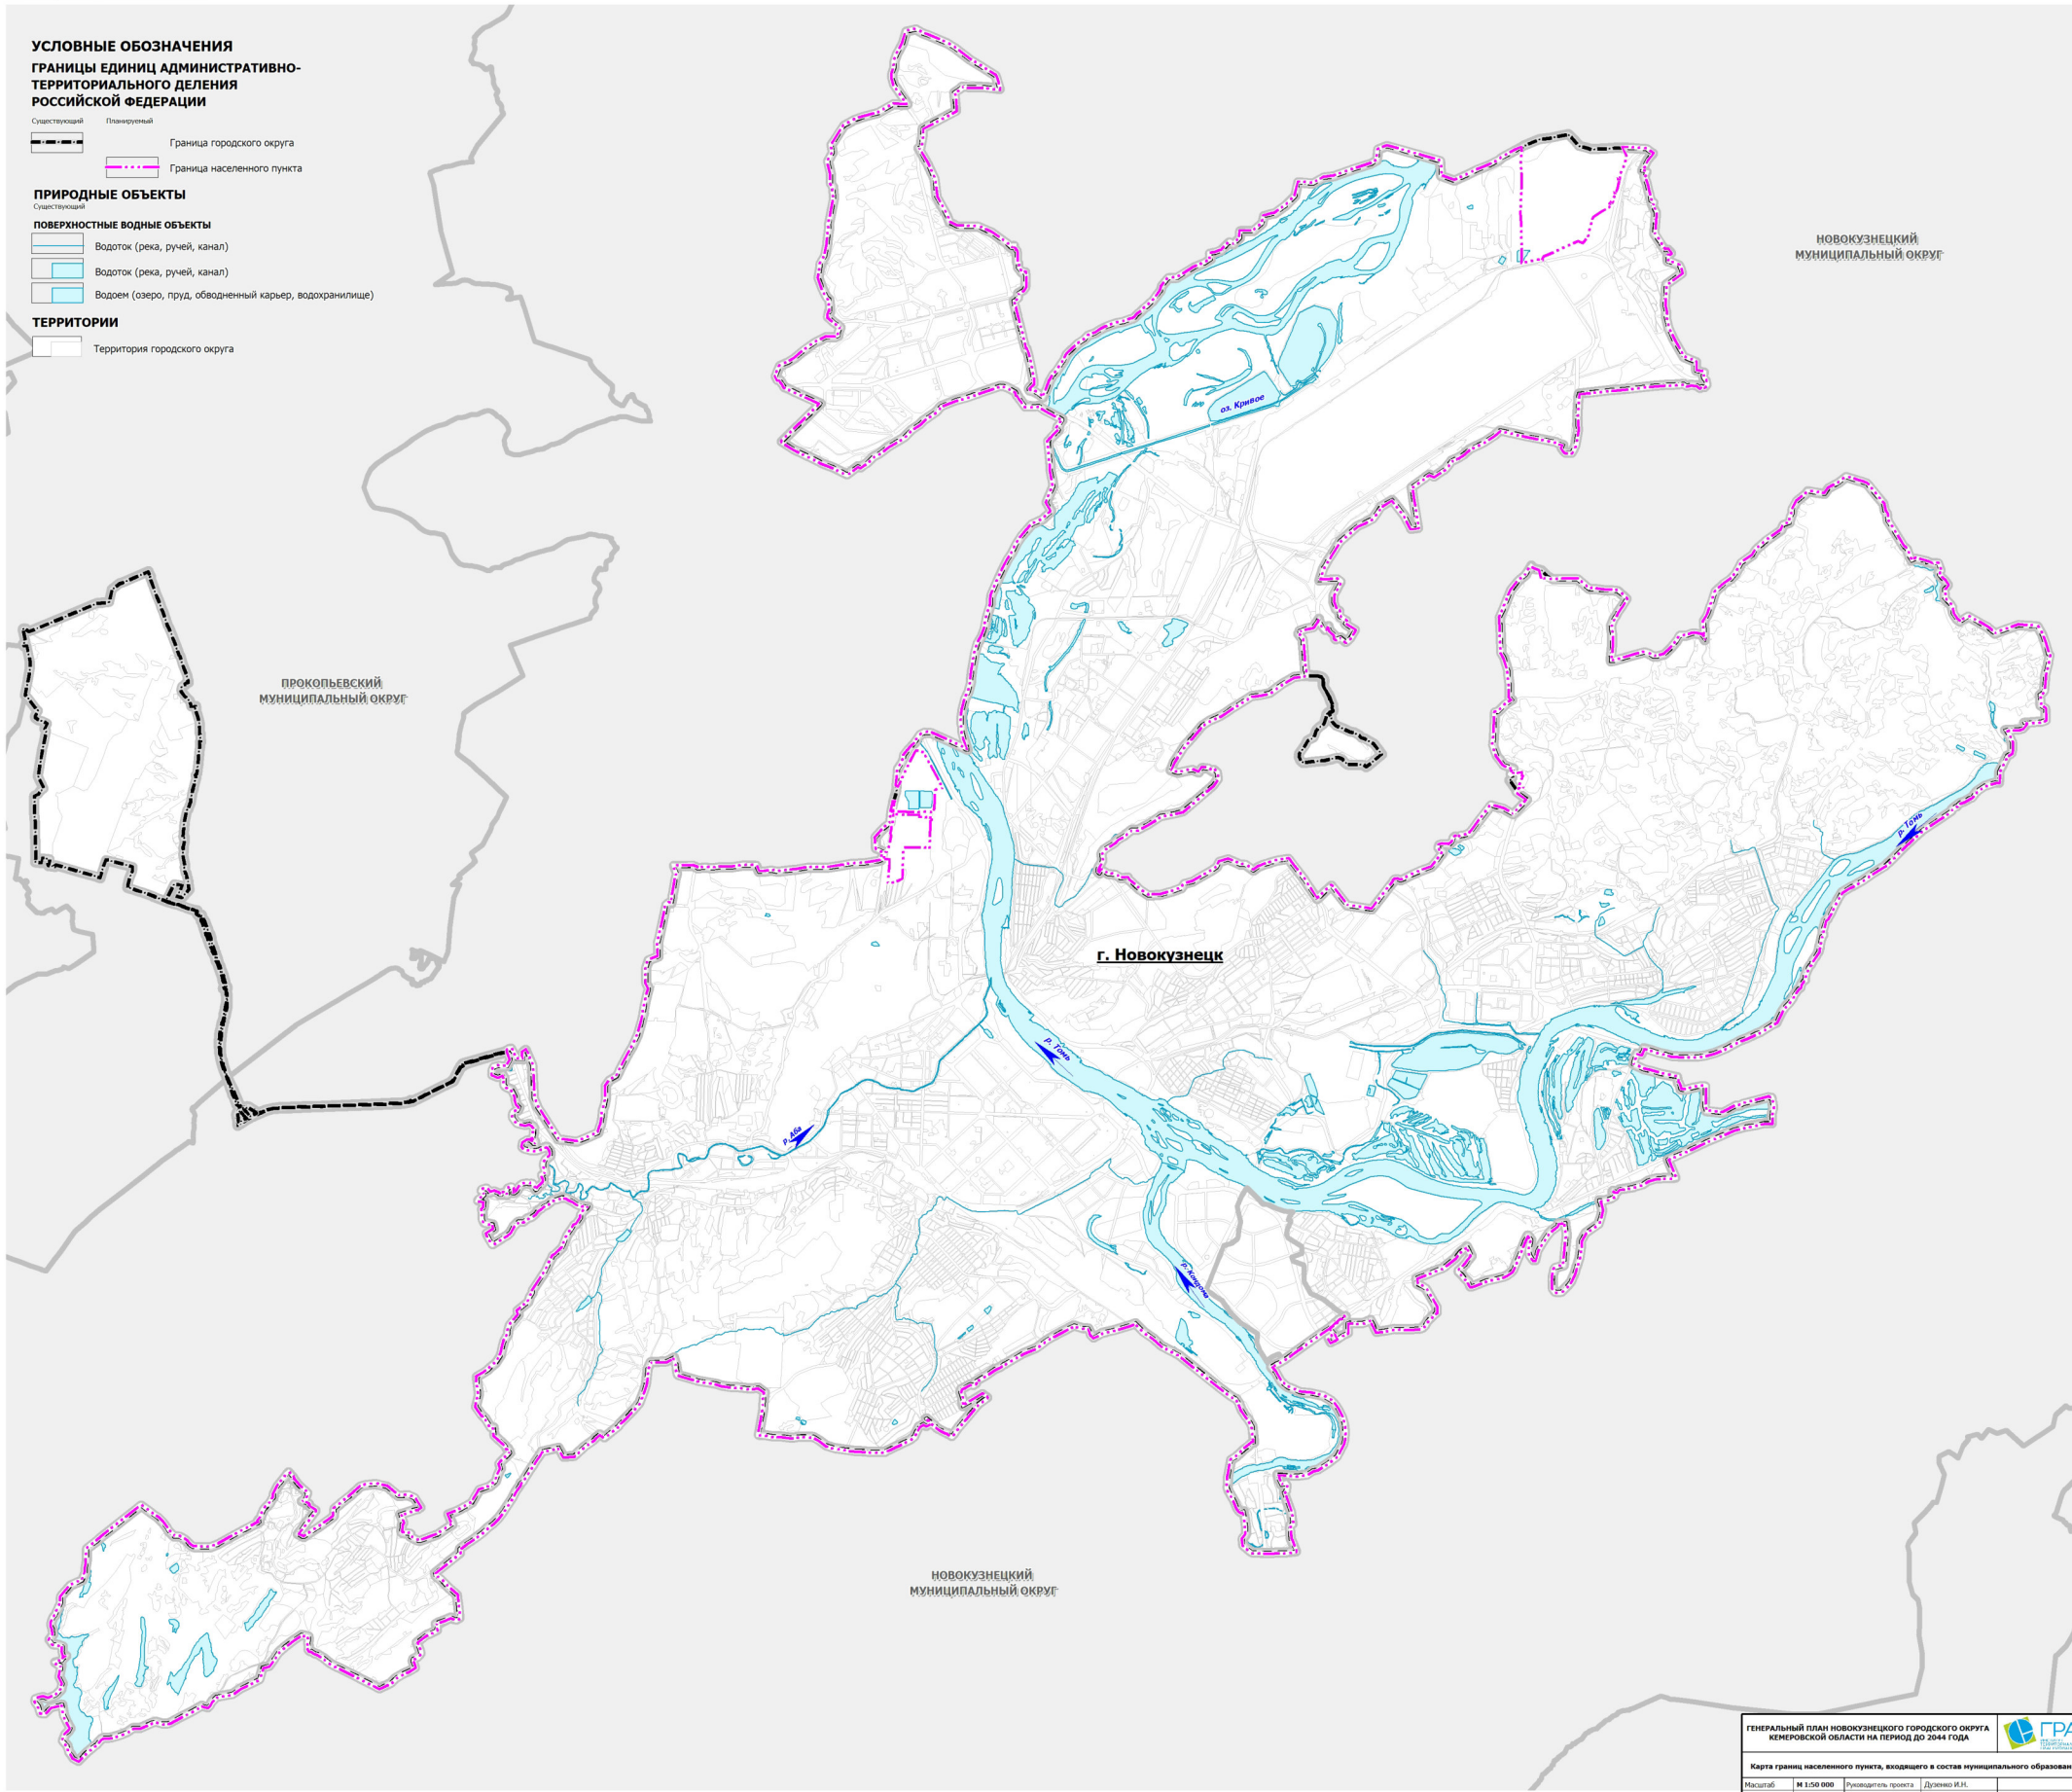

ГЕНЕРАЛЬНЫЙ ПЛАН НОВОКУЗНЕЦКОГО ГОРОДСКОГО ОКРУГА
КЕМЕРОВСКОЙ ОБЛАСТИ НА ПЕРИОД ДО 2044 ГОДА



Карта границ населенного пункта, входящего в состав муниципального образования

Масштаб	М 1:50 000	Руководитель проекта	Дудченко И.И.
Индекс проекта	ИИР 1838 23	ГИА	Бурлакова Е.В.
Дата			

Лист 2.0