

СХЕМА ГРАНИЦ

Объект: *Разборное антенно-мачтовое сооружение для размещения оборудования связи, высотой до 30 м*

Местоположение/кадастровый №: *Российская Федерация, Кемеровская область - Кузбасс, Новокузнецкий городской округ, город Новокузнецк, Куйбышевский район, улица Подгорная / 42:30:0206013*

Площадь земельного участка: *25 кв.м.*


Категория земель: *земли населенных пунктов*

Вид разрешенного использования: *Предоставление коммунальных услуг*

Описание границ смежных землепользователей:

От н1 точки до н1 точки - земли (земельные участки), государственная собственность на которые не разграничена

Графическое изображение:

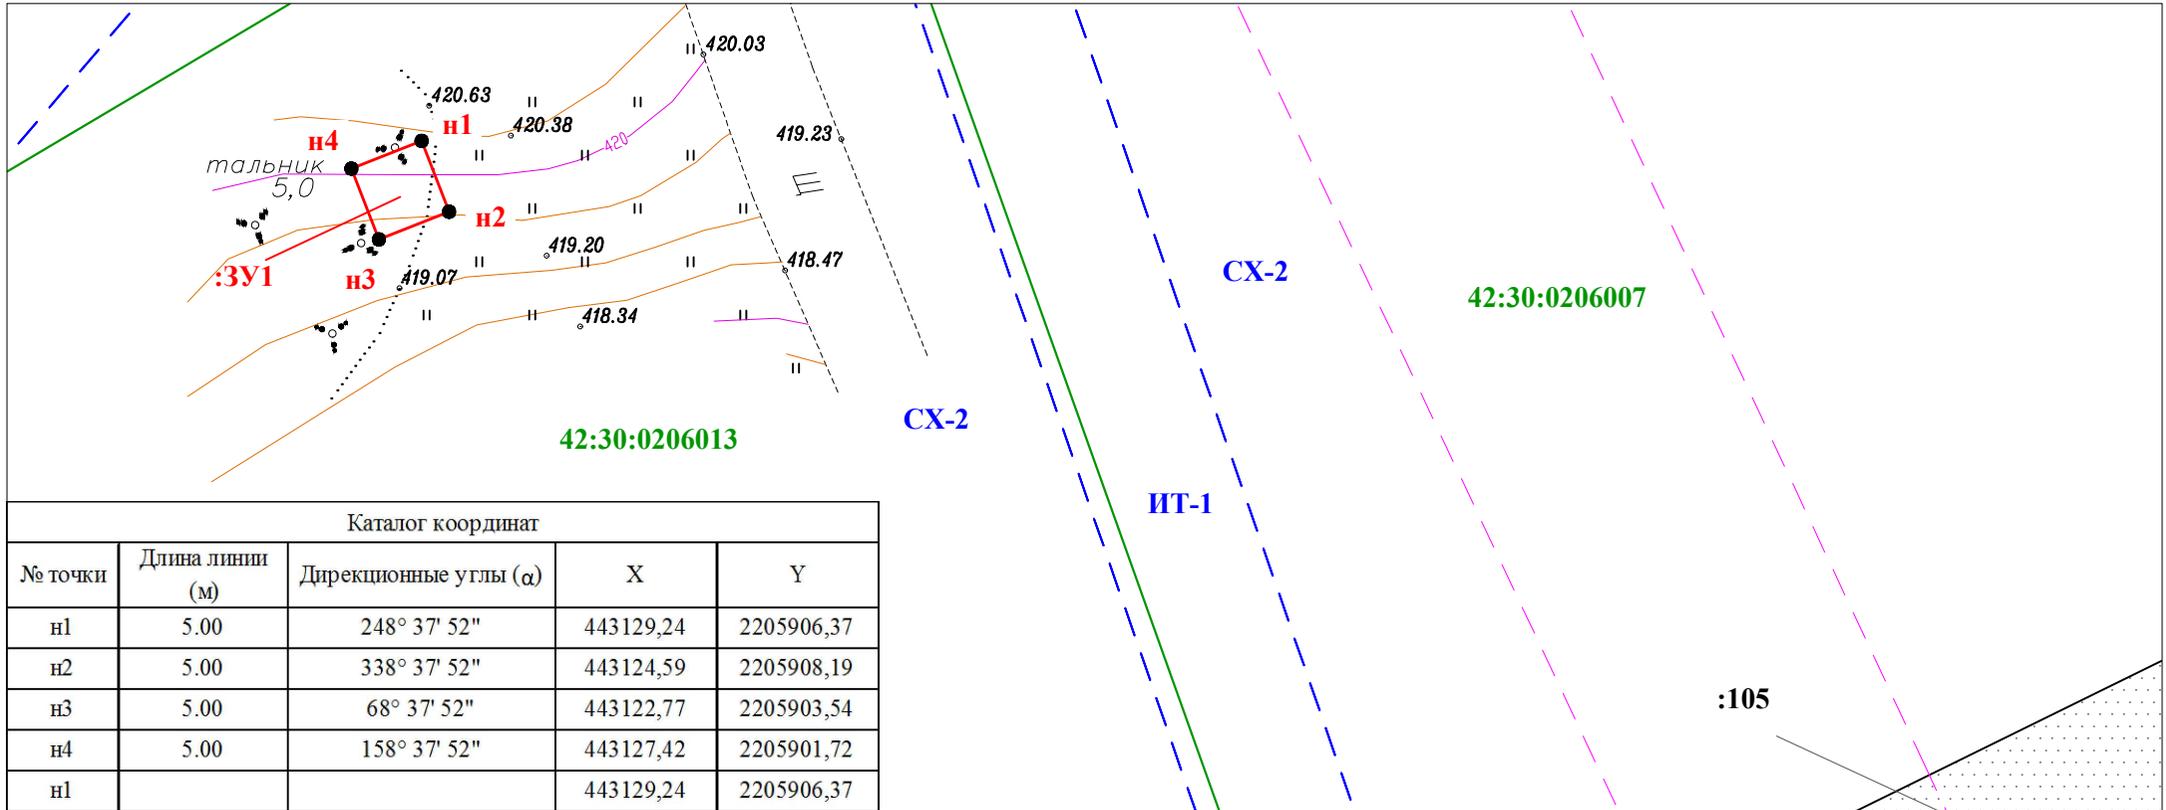

Масштаб 1:500

Условные обозначения:

- Граница формируемого земельного участка

ЗУ1 - Обозначение формируемого земельного участка

CX-2 - Обозначение территориальной зоны

42:30:0206013 - Обозначение кадастрового квартала

--- - Границы ЗОУИТ

--- - Границы территориальной зоны

:105 - Номер земельного участка

- Границы земельных участков по сведениям ЕГРН

• н1 - Обозначение характерной точки границы формируемого земельного участка

Заявитель _____

(подпись, расшифровка подписи)

М.П.*

*для юридических лиц и индивидуальных предпринимателей (при ее наличии)