


Схема расположения границ публичного сервитута

Публичный сервитут устанавливается для размещения и эксплуатации сооружения электроснабжения:
«Сооружение линейное электротехническое: ВЛЗ-6 кВ от опоры № 42 ВЛЗ-6 кВ Ф-6-16-С, ПС 35/6 кВ «Абагур-Атамановская» до РУ-6 кВ СТП № 327-6/0,4 кВ»

Местоположение публичного сервитута: Российская Федерация, Кемеровская область-Кузбасс, Новокузнецкий городской округ, г. Новокузнецк, в границах кадастрового квартала 42:30:0502007

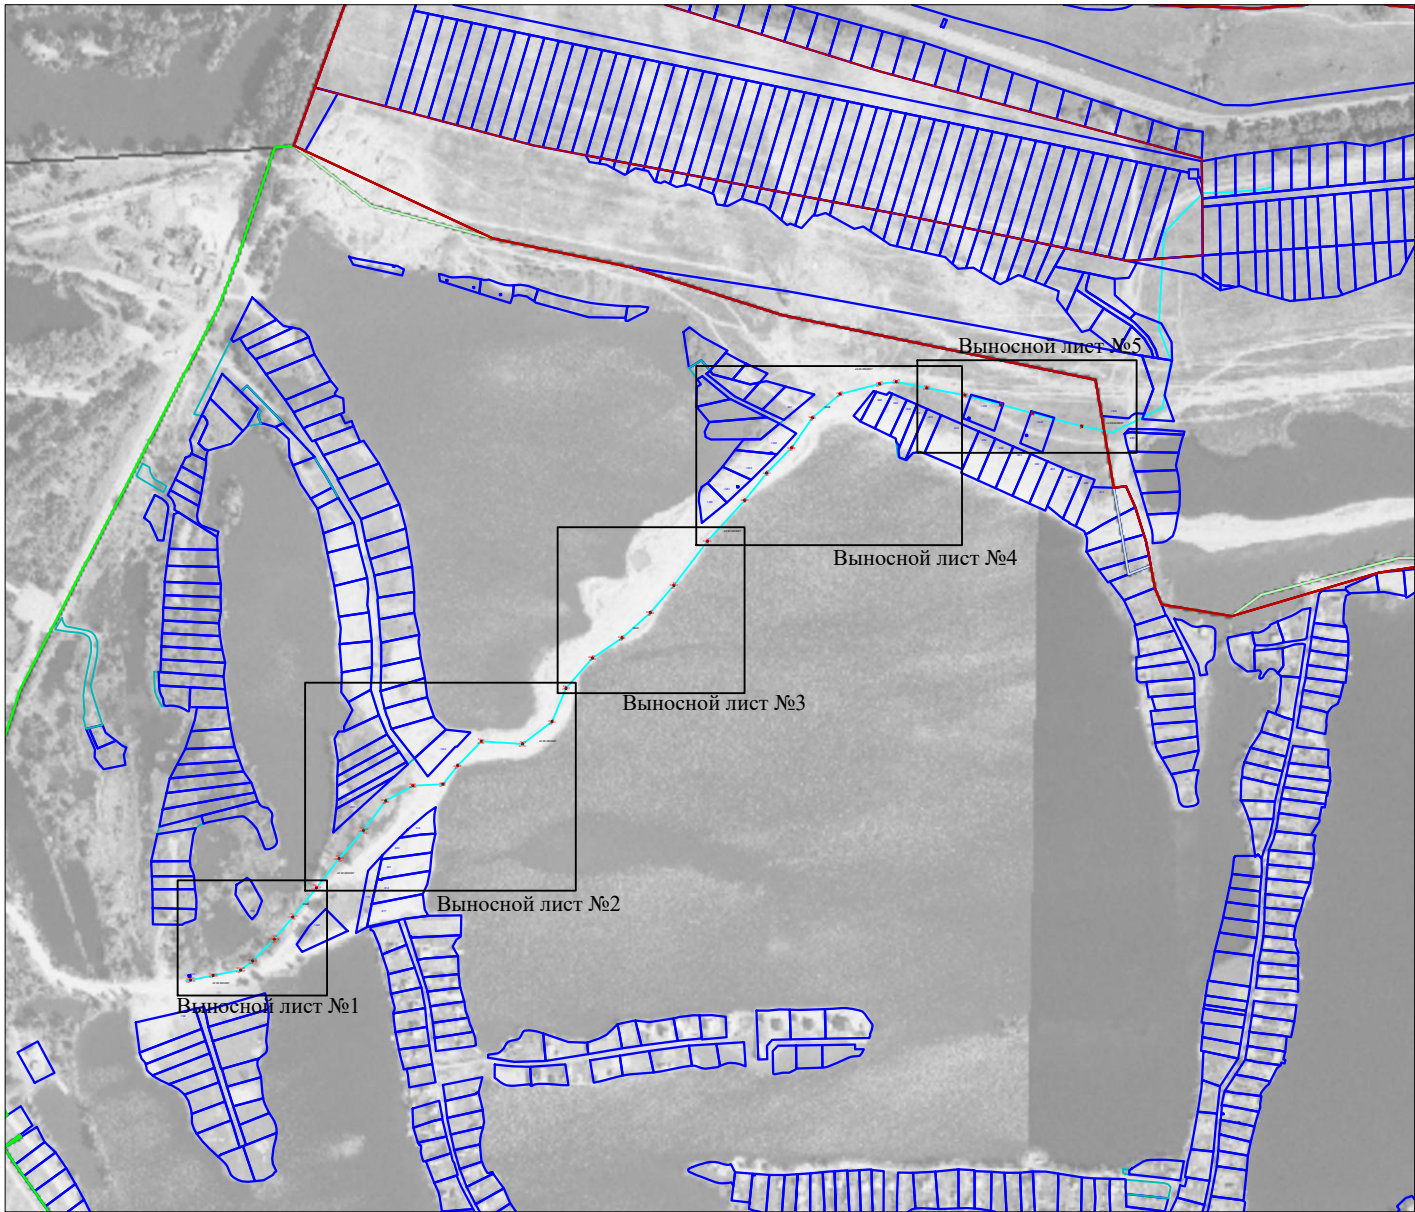

- Условные обозначения:
- 42:30:0502007 граница и номер кадастрового квартала
 - :91 границы и кадастровый номер земельного участка
 - проектные границы публичного сервитута
общая площадь публичного сервитута 34 кв.м
(часть земель кадастрового квартала 42:30:0502007)
 - 1. характерная точка границы публичного сервитута
 - :3948 обозначение и кадастровый номер сооружения,
в отношении которого устанавливается публичный сервитут
 - административная граница - граница населенного пункта
г. Новокузнецк
- масштаб 1:8200
система координат МСК-42, зона 2
каталог координат приведен в приложении №1

Схема расположения границ публичного сервитута

Выносной лист №1, масштаб 1:1000

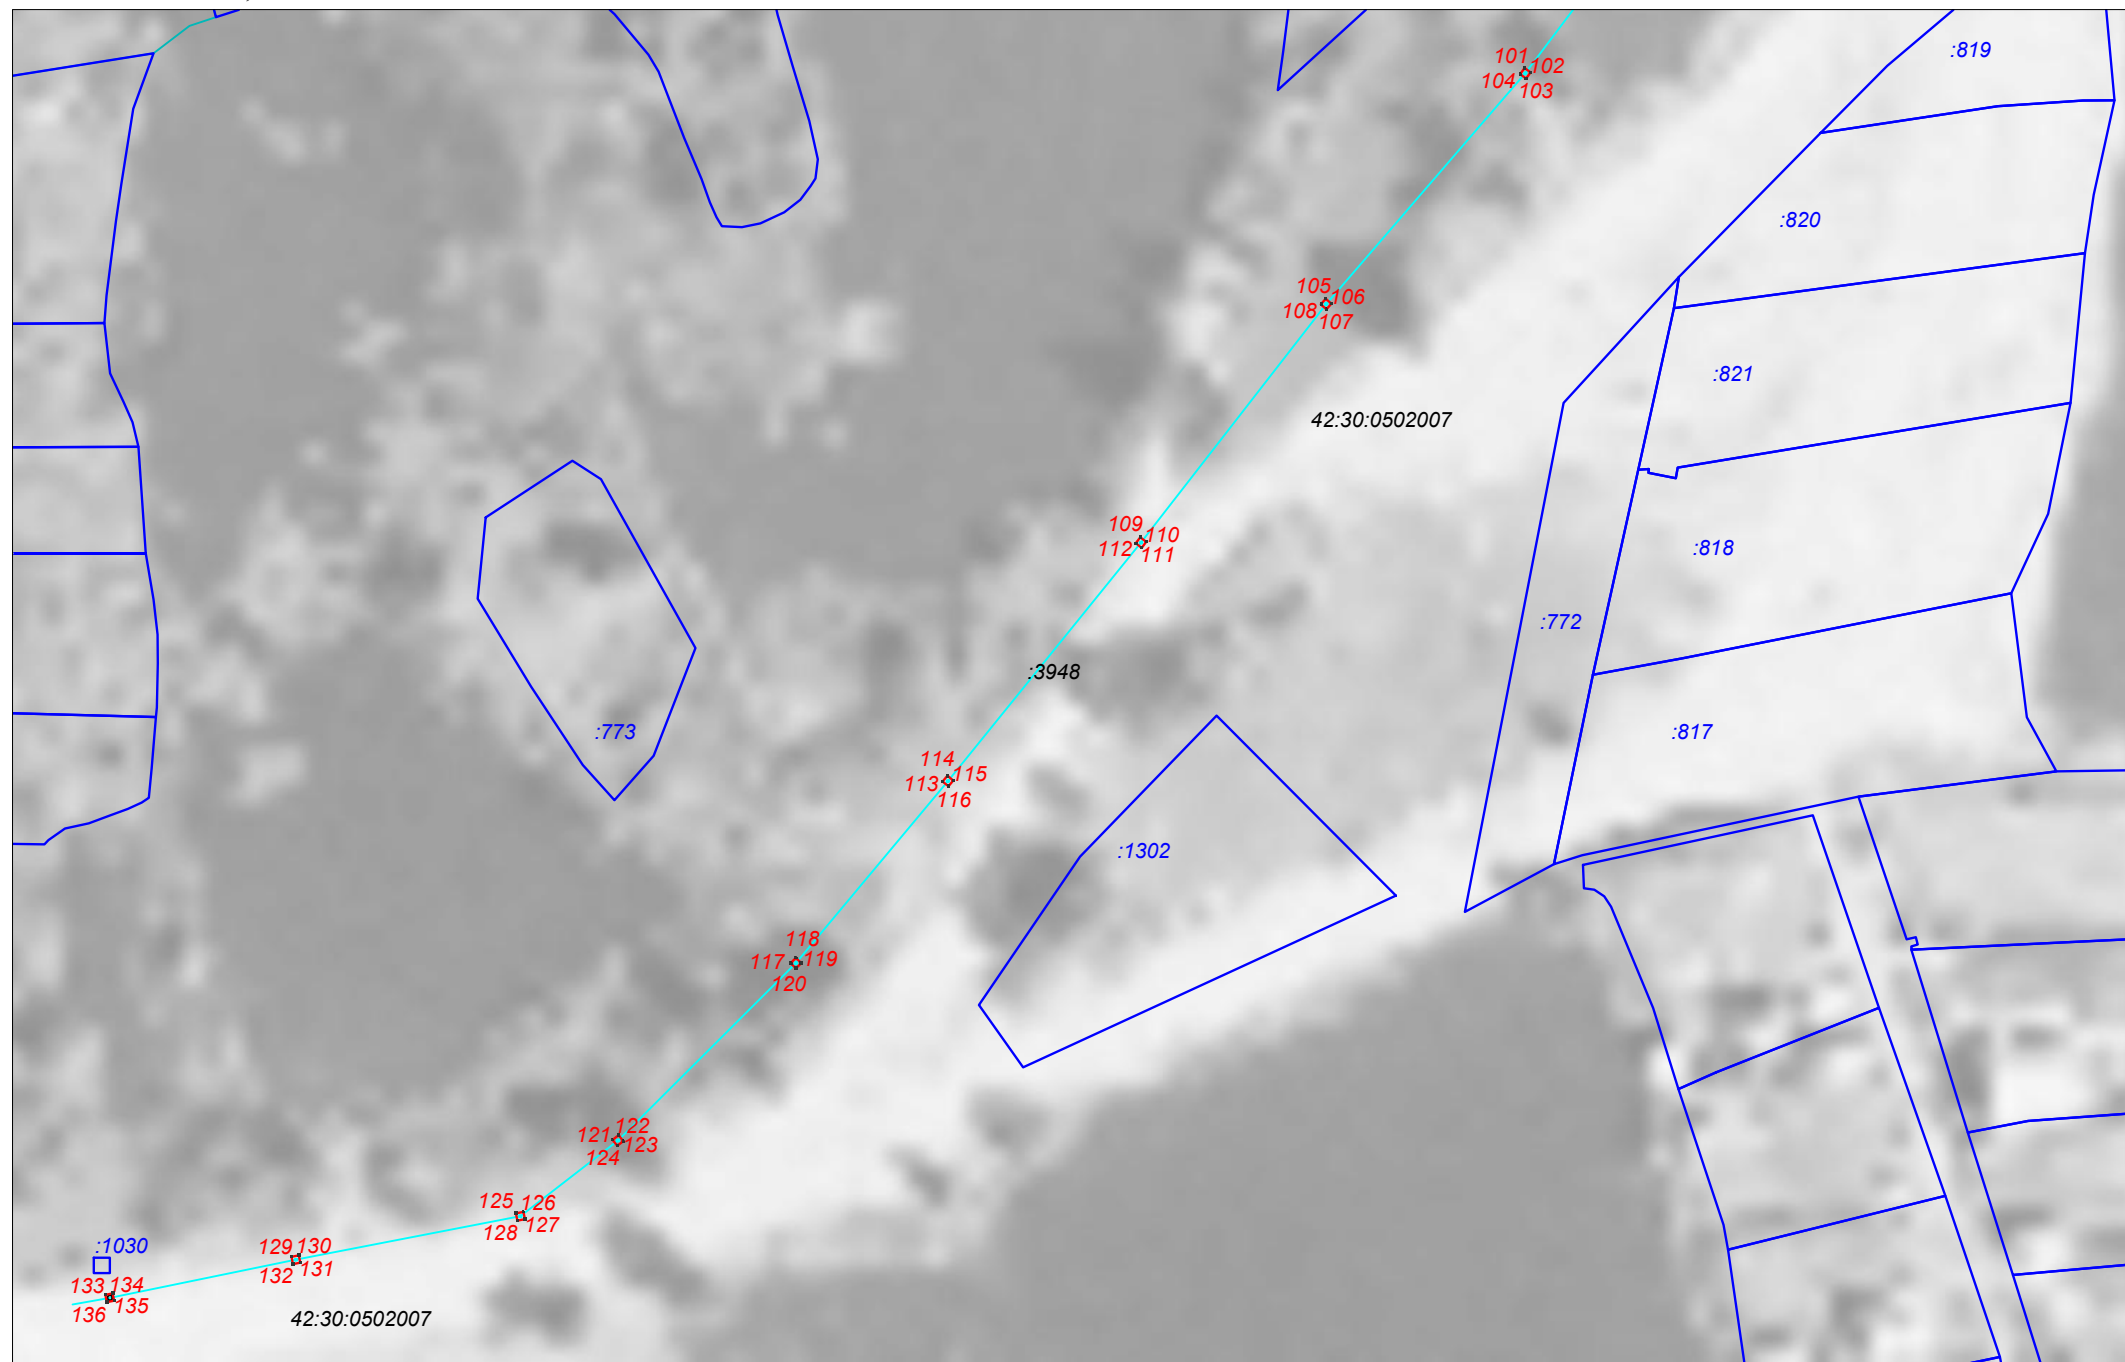


Схема расположения границ публичного сервитута

Выносной лист №2, масштаб 1:1000

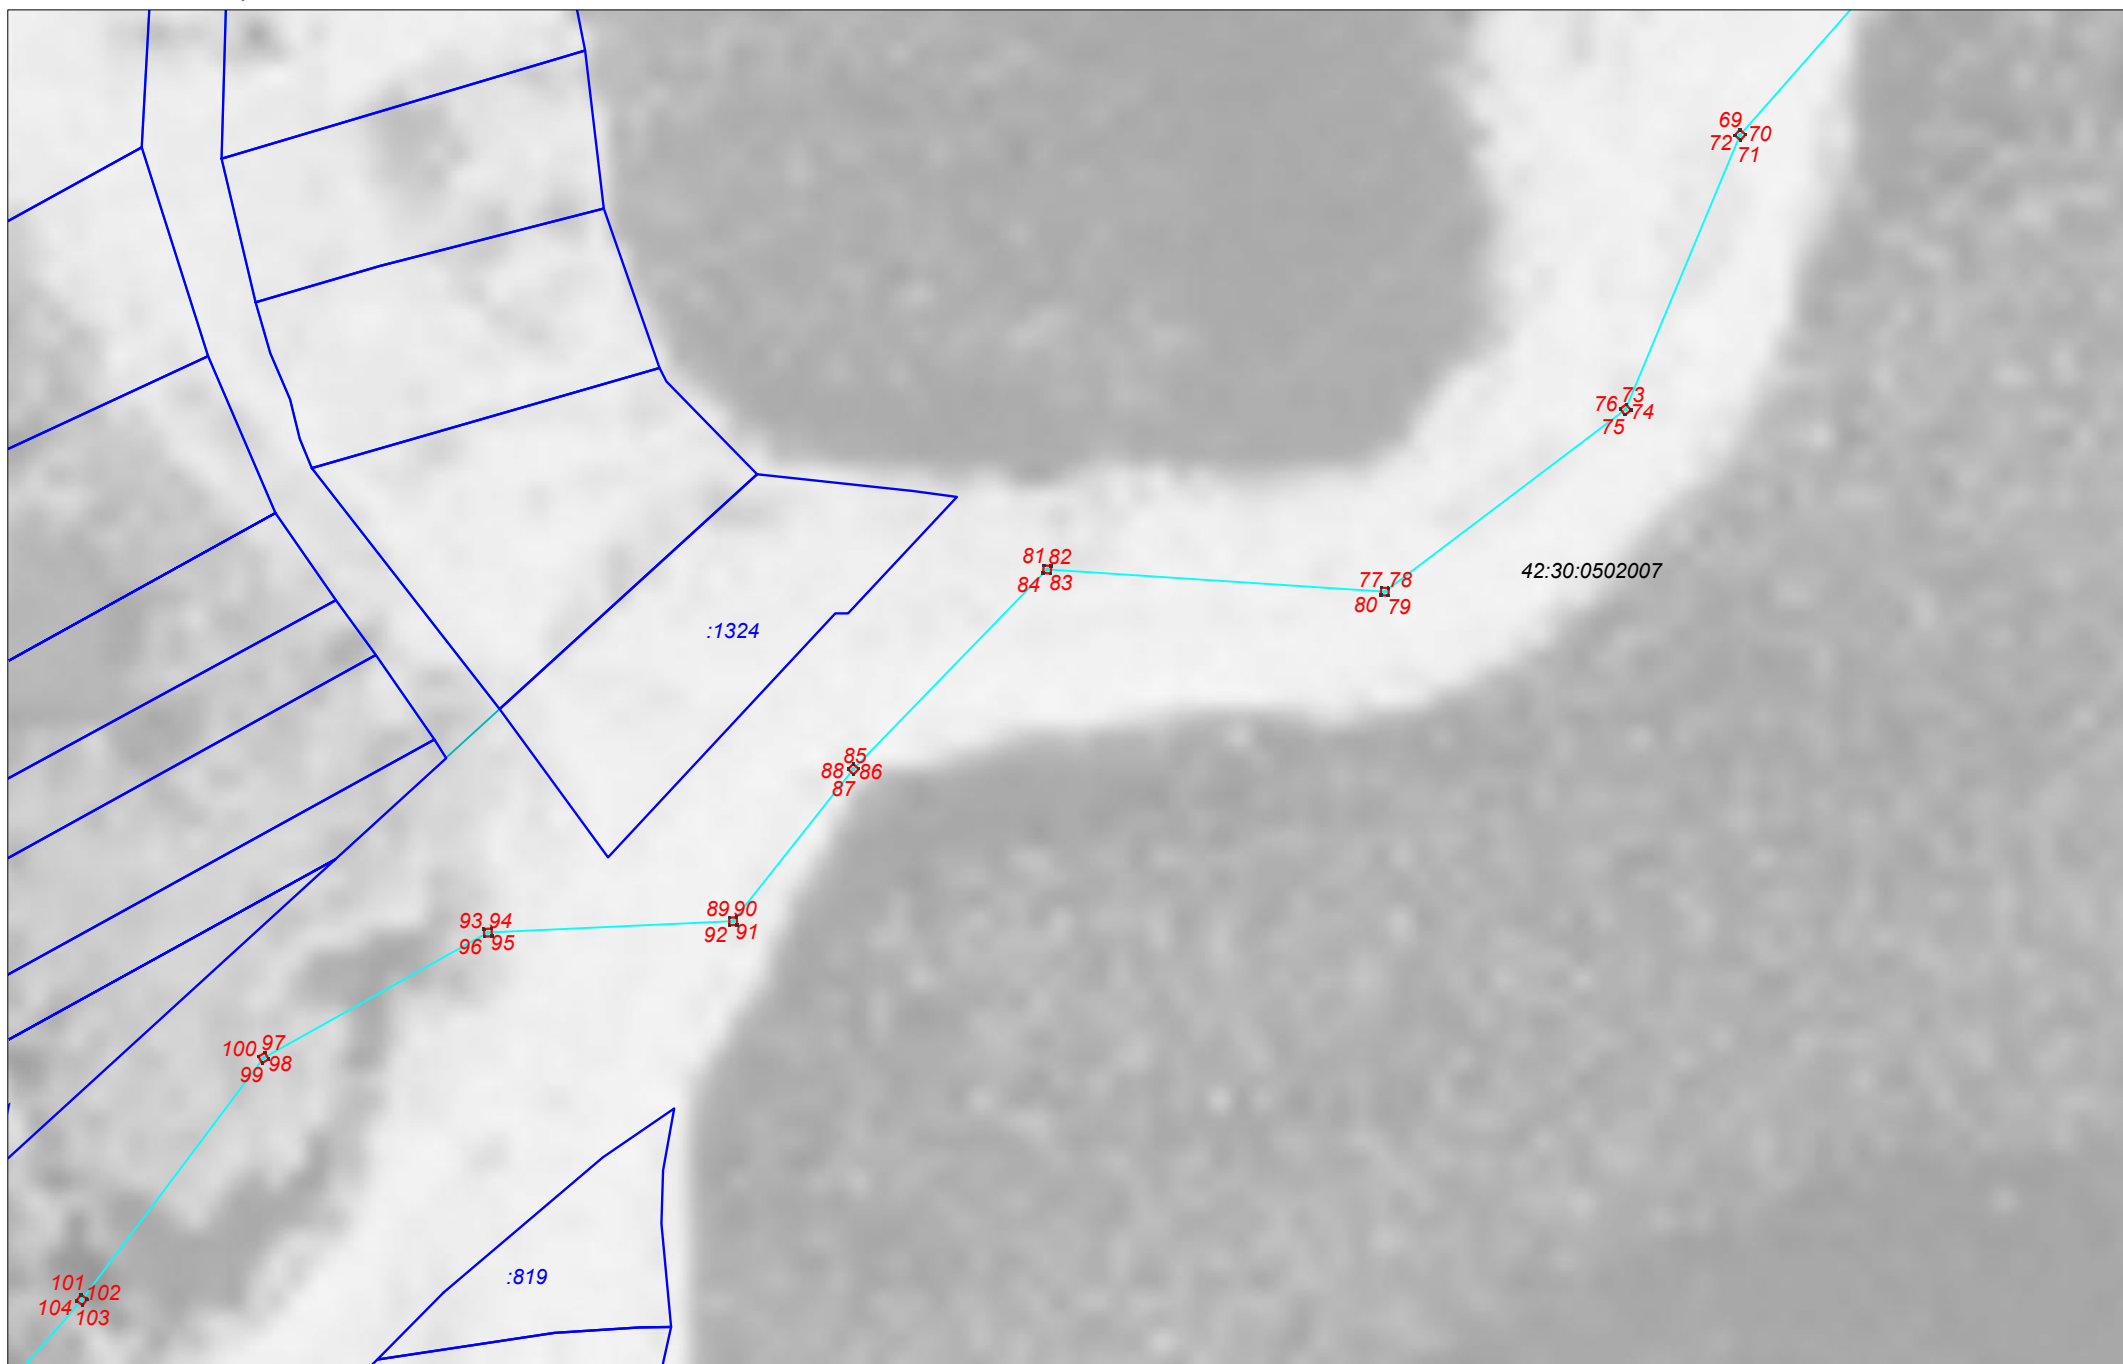


Схема расположения границ публичного сервитута

Выносной лист №3, масштаб 1:1000

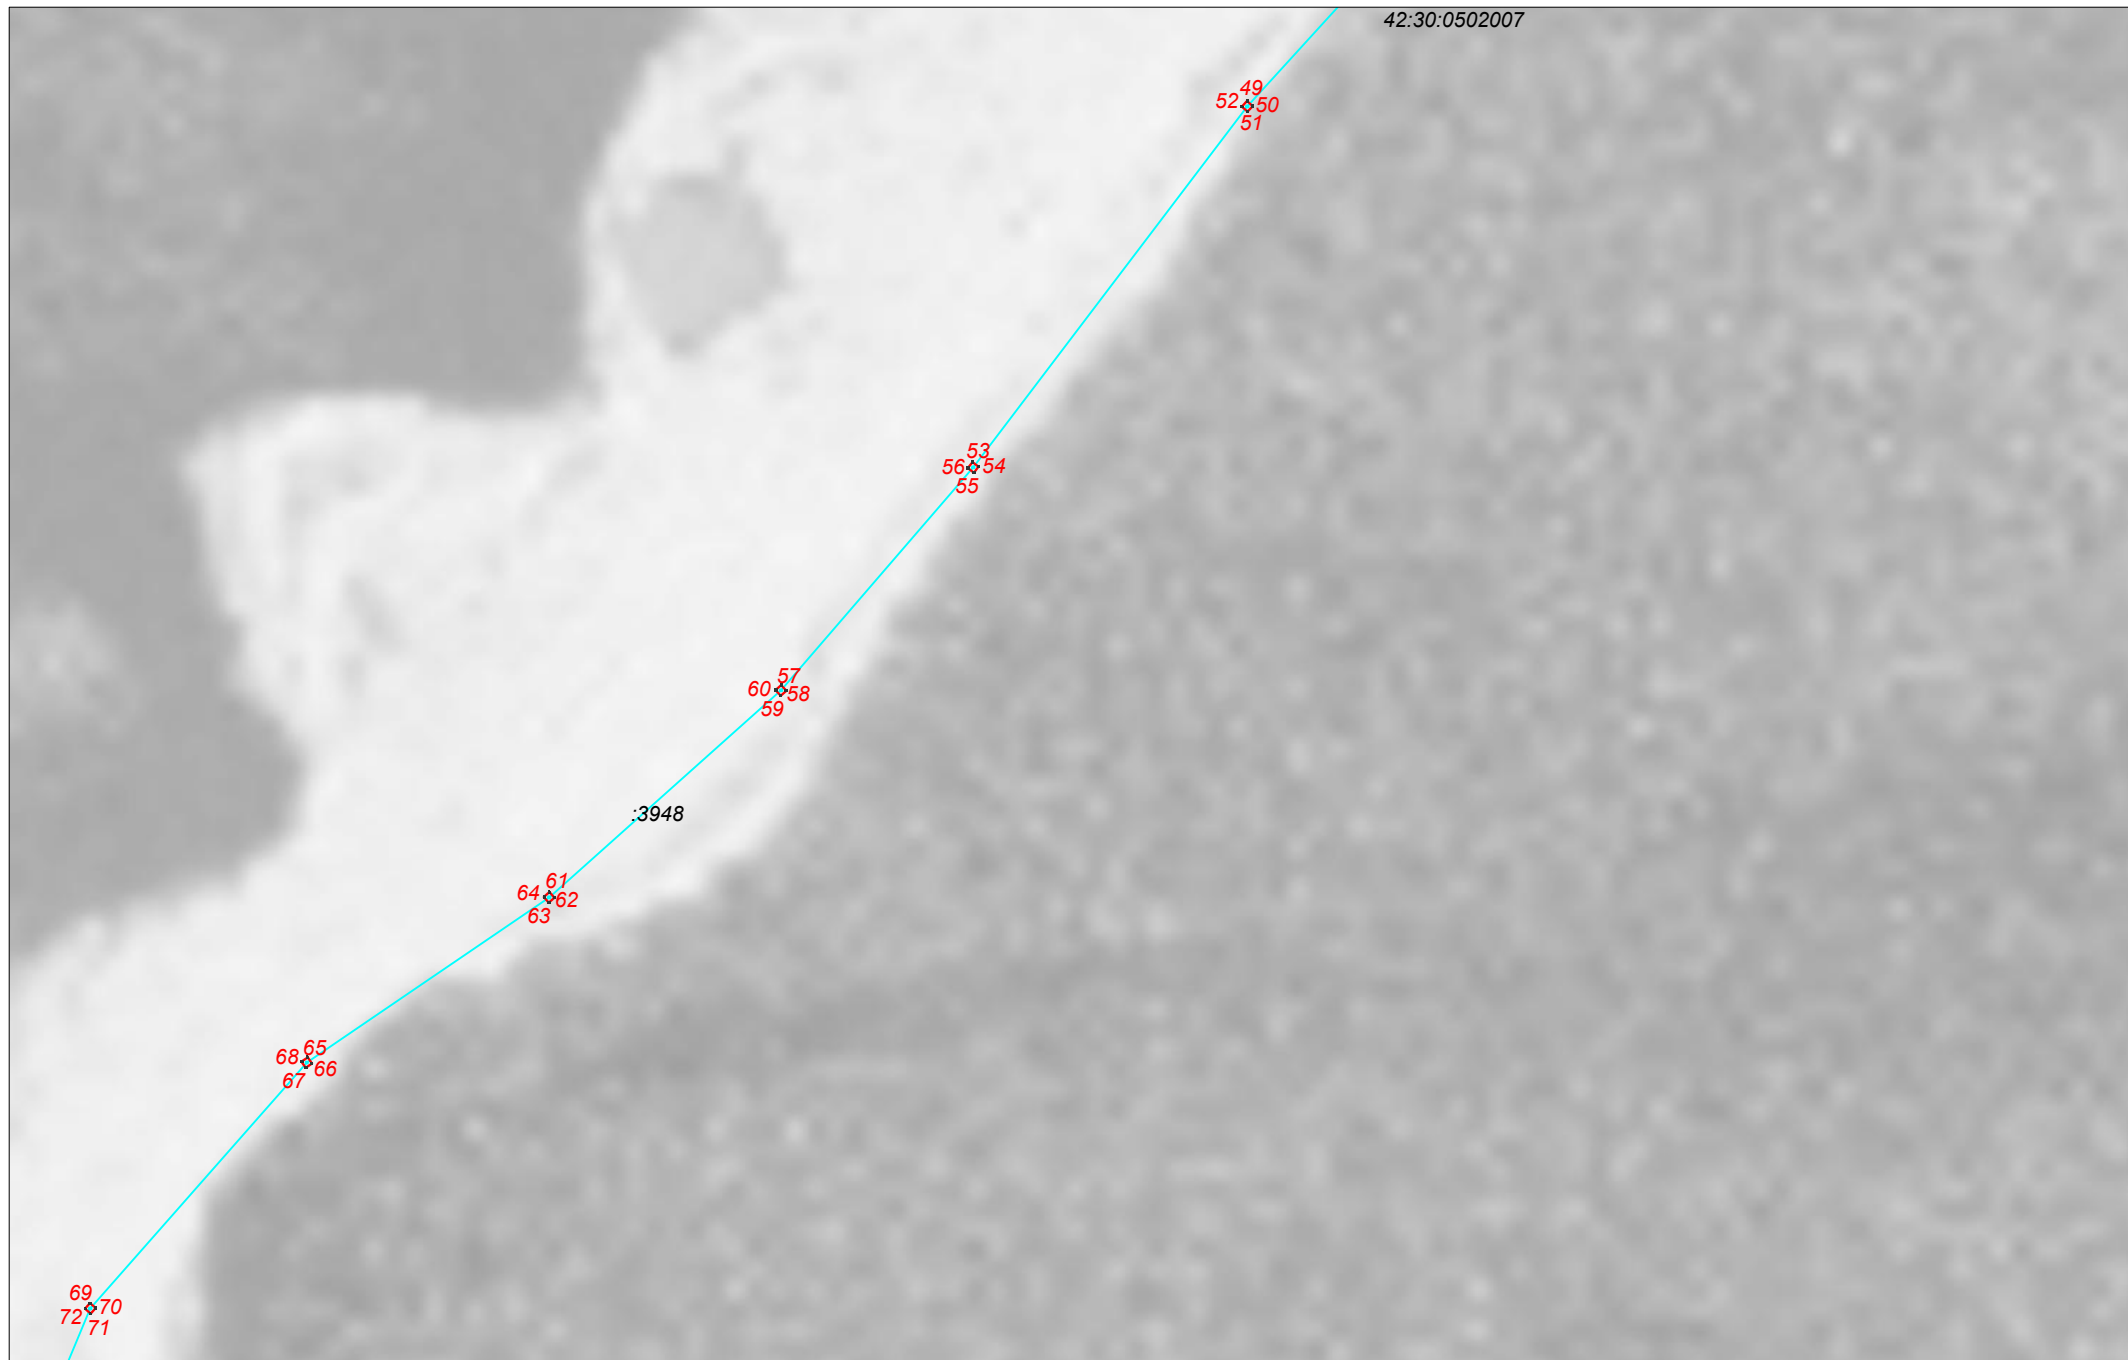


Схема расположения границ публичного сервитута

Выносной лист №4, масштаб 1:1000


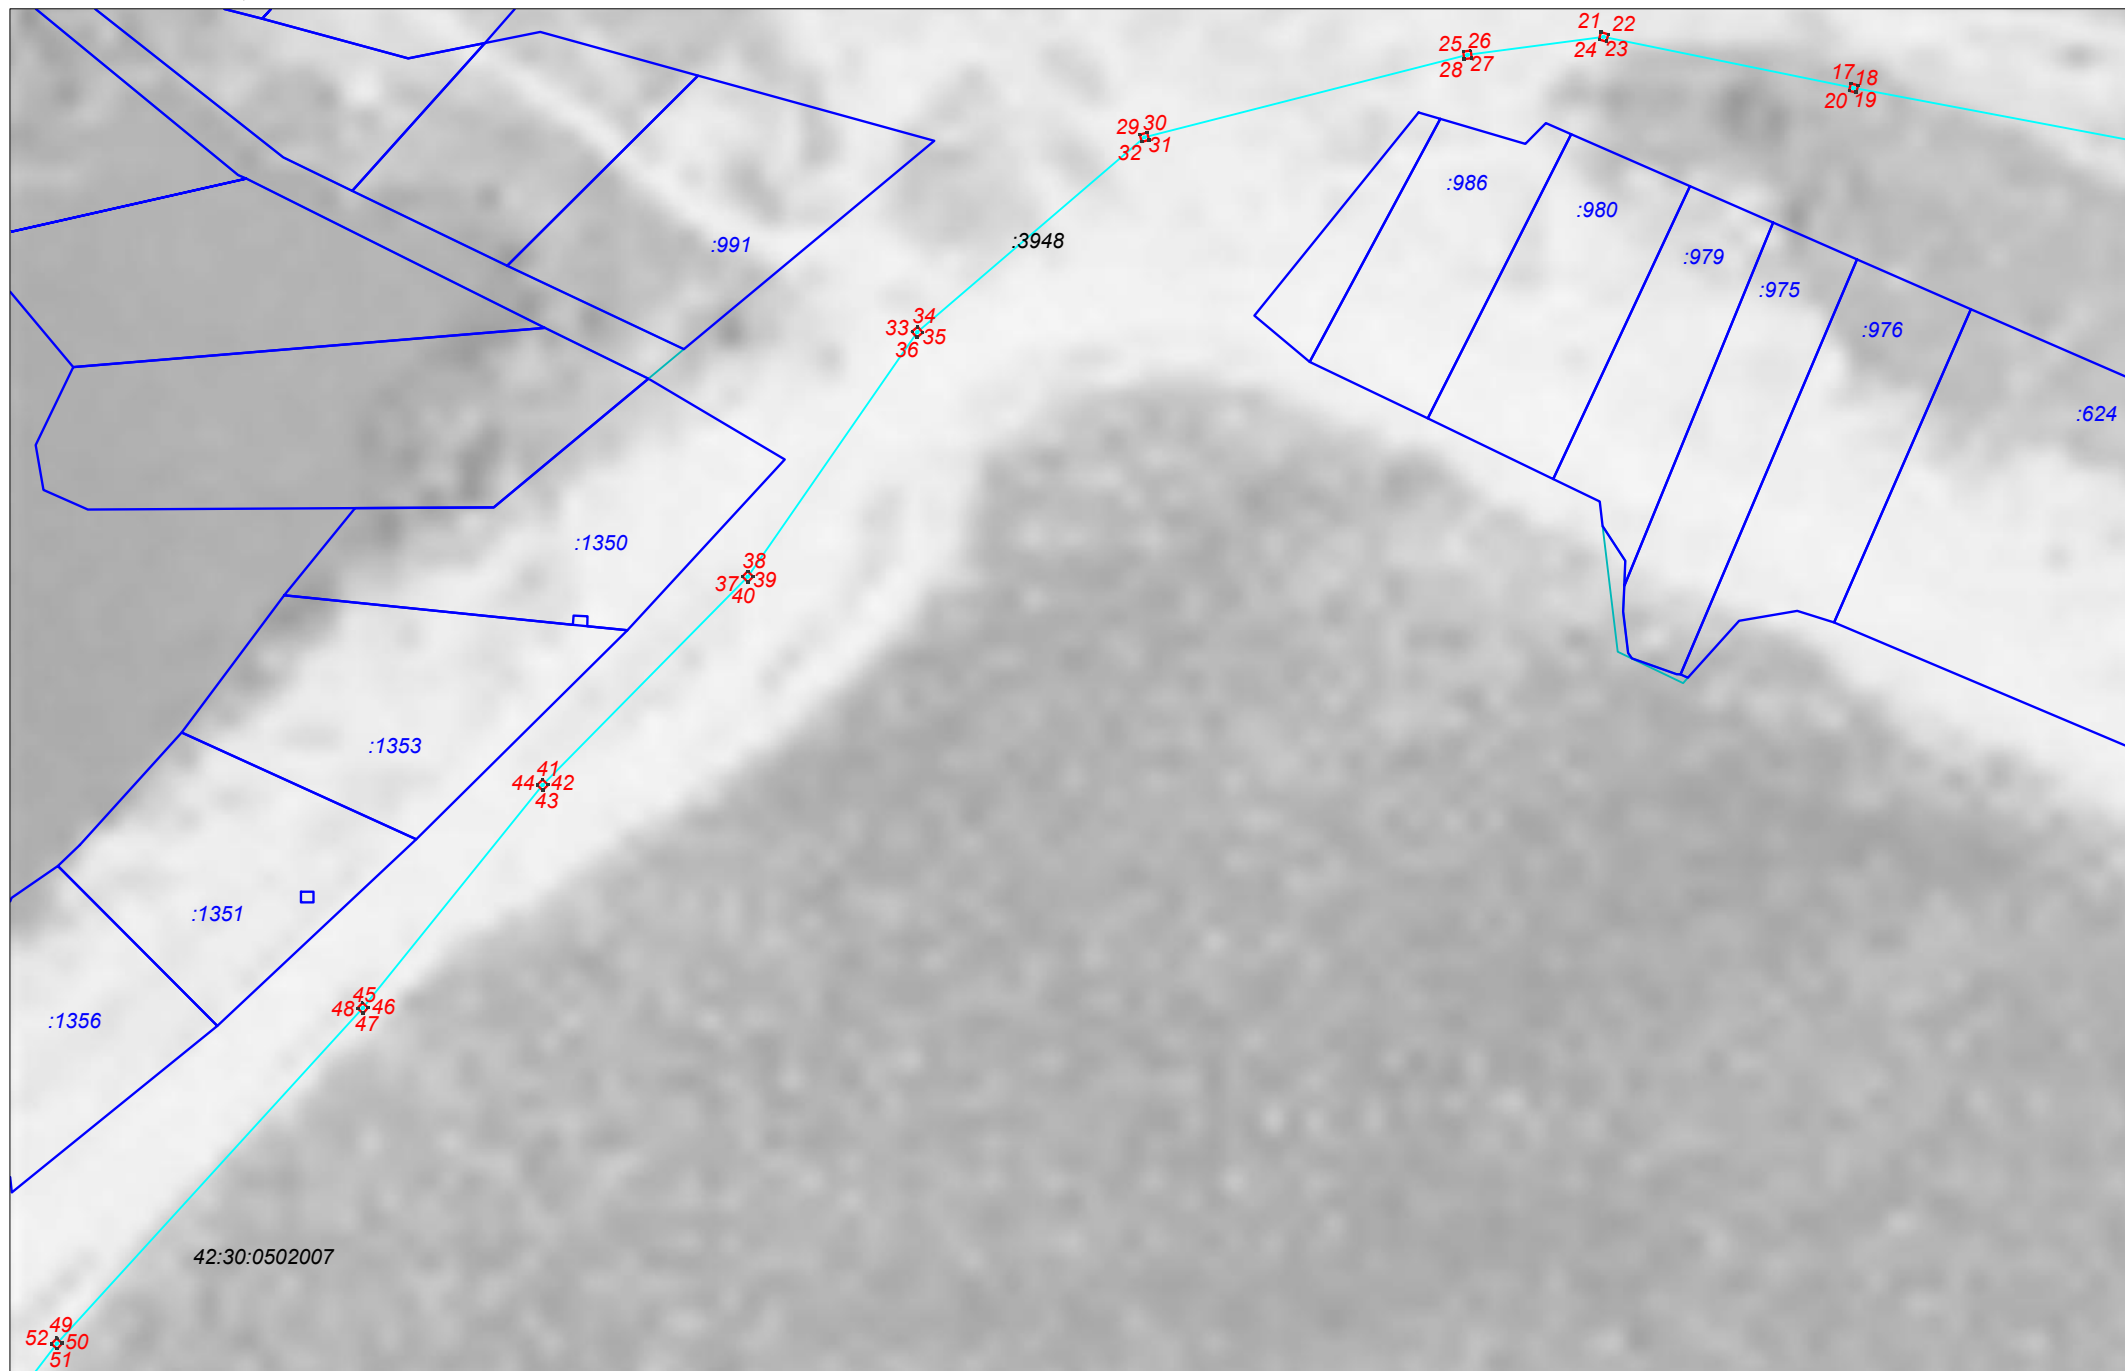


Схема расположения границ публичного сервитута

Выносной лист №5, масштаб 1:1000

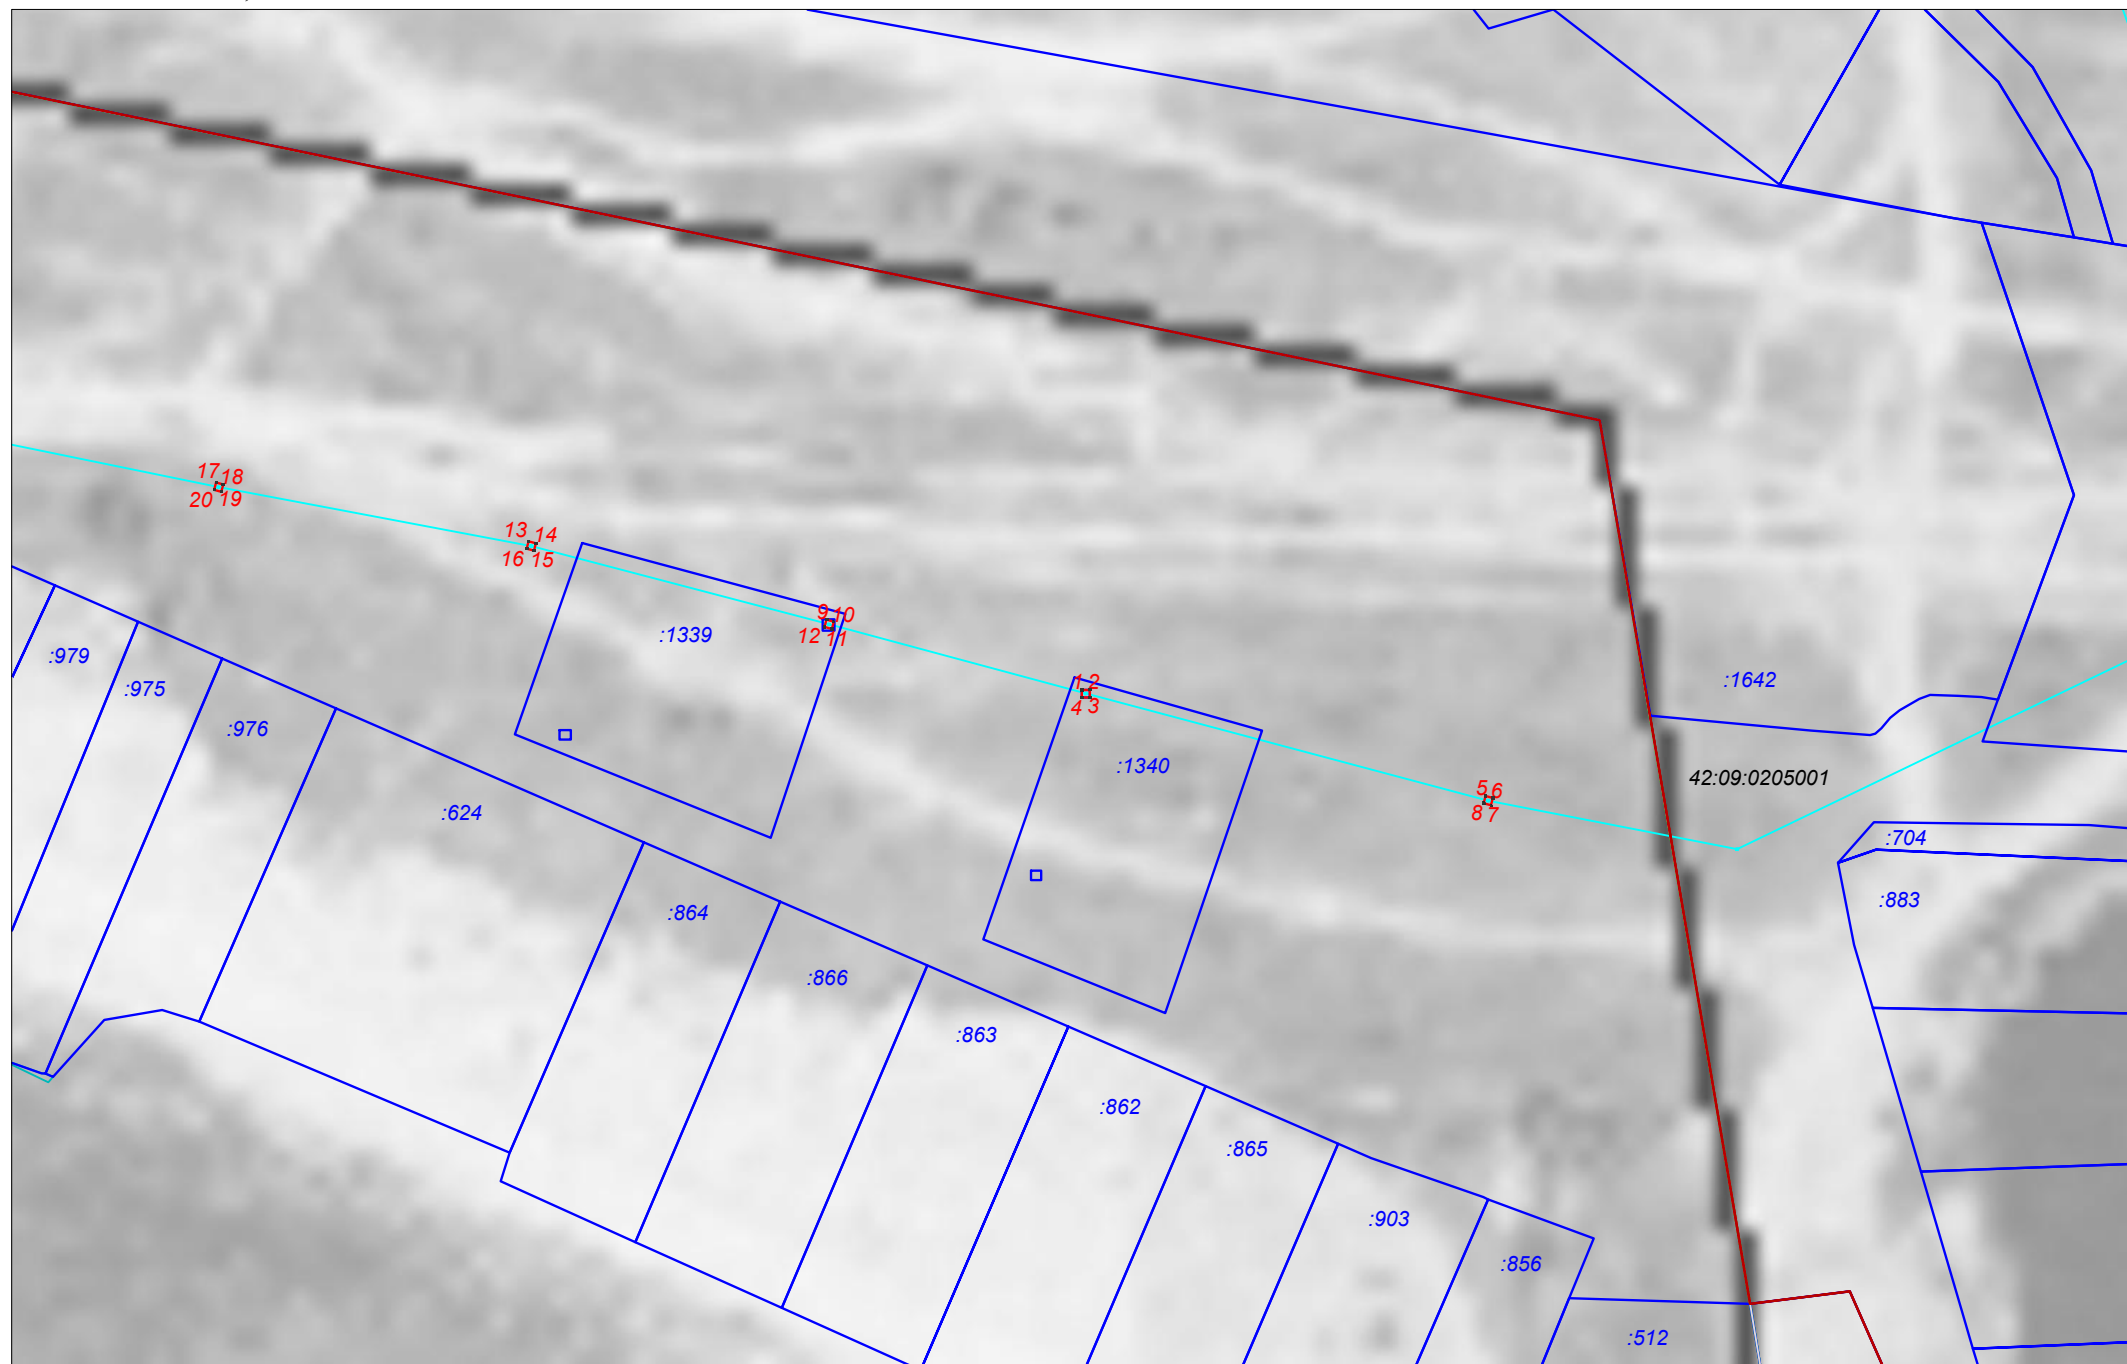

Приложение №1

Обозначение характерных точек границ	Координаты, м		Метод определения координат характерной точки	Средняя квадратическая погрешность положения характерной точки (M _t), м
	X	Y		
1	447579,25	2225800,80	Метод спутниковых геодезических измерений (определений)	0,10
2	447579,25	2225801,86	Метод спутниковых геодезических измерений (определений)	0,10
3	447578,24	2225801,86	Метод спутниковых геодезических измерений (определений)	0,10
4	447578,24	2225800,80	Метод спутниковых геодезических измерений (определений)	0,10
1	447579,25	2225800,80	Метод спутниковых геодезических измерений (определений)	0,10
5	447565,21	2225854,20	Метод спутниковых геодезических измерений (определений)	0,10
6	447564,95	2225855,17	Метод спутниковых геодезических измерений (определений)	0,10
7	447563,98	2225854,91	Метод спутниковых геодезических измерений (определений)	0,10
8	447564,24	2225853,95	Метод спутниковых геодезических измерений (определений)	0,10
5	447565,21	2225854,20	Метод спутниковых геодезических измерений (определений)	0,10
9	447588,53	2225767,04	Метод спутниковых геодезических измерений (определений)	0,10
10	447588,27	2225768,01	Метод спутниковых геодезических измерений (определений)	0,10
11	447587,31	2225767,75	Метод спутниковых геодезических измерений (определений)	0,10
12	447587,57	2225766,78	Метод спутниковых геодезических измерений (определений)	0,10
9	447588,53	2225767,04	Метод спутниковых геодезических измерений (определений)	0,10
13	447598,89	2225727,65	Метод спутниковых геодезических измерений (определений)	0,10
14	447598,63	2225728,62	Метод спутниковых геодезических измерений (определений)	0,10
15	447597,66	2225728,36	Метод спутниковых геодезических измерений (определений)	0,10
16	447597,92	2225727,39	Метод спутниковых геодезических измерений (определений)	0,10
13	447598,89	2225727,65	Метод спутниковых геодезических измерений (определений)	0,10
17	447606,68	2225686,31	Метод спутниковых геодезических измерений (определений)	0,10
18	447606,42	2225687,27	Метод спутниковых геодезических измерений (определений)	0,10
19	447605,45	2225687,01	Метод спутниковых геодезических измерений (определений)	0,10
20	447605,71	2225686,05	Метод спутниковых геодезических измерений (определений)	0,10

17	447606,68	2225686,31	Метод спутниковых геодезических измерений (определений)	0,10
21	447613,43	2225653,25	Метод спутниковых геодезических измерений (определений)	0,10
22	447613,17	2225654,22	Метод спутниковых геодезических измерений (определений)	0,10
23	447612,20	2225653,96	Метод спутниковых геодезических измерений (определений)	0,10
24	447612,46	2225652,99	Метод спутниковых геодезических измерений (определений)	0,10
21	447613,43	2225653,25	Метод спутниковых геодезических измерений (определений)	0,10
25	447610,88	2225635,03	Метод спутниковых геодезических измерений (определений)	0,10
26	447611,01	2225636,02	Метод спутниковых геодезических измерений (определений)	0,10
27	447610,01	2225636,15	Метод спутниковых геодезических измерений (определений)	0,10
28	447609,89	2225635,16	Метод спутниковых геодезических измерений (определений)	0,10
25	447610,88	2225635,03	Метод спутниковых геодезических измерений (определений)	0,10
29	447599,90	2225592,26	Метод спутниковых геодезических измерений (определений)	0,10
30	447600,16	2225593,23	Метод спутниковых геодезических измерений (определений)	0,10
31	447599,19	2225593,49	Метод спутниковых геодезических измерений (определений)	0,10
32	447598,93	2225592,52	Метод спутниковых геодезических измерений (определений)	0,10
29	447599,90	2225592,26	Метод спутниковых геодезических измерений (определений)	0,10
33	447573,82	2225562,13	Метод спутниковых геодезических измерений (определений)	0,10
34	447574,47	2225562,88	Метод спутниковых геодезических измерений (определений)	0,10
35	447573,71	2225563,54	Метод спутниковых геодезических измерений (определений)	0,10
36	447573,06	2225562,78	Метод спутниковых геодезических измерений (определений)	0,10
33	447573,82	2225562,13	Метод спутниковых геодезических измерений (определений)	0,10
37	447541,42	2225539,71	Метод спутниковых геодезических измерений (определений)	0,10
38	447542,14	2225540,41	Метод спутниковых геодезических измерений (определений)	0,10
39	447541,44	2225541,12	Метод спутниковых геодезических измерений (определений)	0,10
40	447540,72	2225540,43	Метод спутниковых геодезических измерений (определений)	0,10
37	447541,42	2225539,71	Метод спутниковых геодезических измерений (определений)	0,10
41	447514,58	2225513,28	Метод спутниковых геодезических измерений (определений)	0,10

42	447513,88	2225513,99	Метод спутниковых геодезических измерений (определений)	0,10
43	447513,17	2225513,29	Метод спутниковых геодезических измерений (определений)	0,10
44	447513,87	2225512,58	Метод спутниковых геодезических измерений (определений)	0,10
41	447514,58	2225513,28	Метод спутниковых геодезических измерений (определений)	0,10
45	447485,08	2225489,46	Метод спутниковых геодезических измерений (определений)	0,10
46	447484,40	2225490,20	Метод спутниковых геодезических измерений (определений)	0,10
47	447483,66	2225489,53	Метод спутниковых геодезических измерений (определений)	0,10
48	447484,34	2225488,79	Метод спутниковых геодезических измерений (определений)	0,10
45	447485,08	2225489,46	Метод спутниковых геодезических измерений (определений)	0,10
49	447440,69	2225449,00	Метод спутниковых геодезических измерений (определений)	0,10
50	447440,02	2225449,75	Метод спутниковых геодезических измерений (определений)	0,10
51	447439,27	2225449,08	Метод спутниковых геодезических измерений (определений)	0,10
52	447439,94	2225448,33	Метод спутниковых геодезических измерений (определений)	0,10
49	447440,69	2225449,00	Метод спутниковых геодезических измерений (определений)	0,10
53	447392,93	2225412,70	Метод спутниковых геодезических измерений (определений)	0,10
54	447392,33	2225413,50	Метод спутниковых геодезических измерений (определений)	0,10
55	447391,53	2225412,90	Метод спутниковых геодезических измерений (определений)	0,10
56	447392,13	2225412,10	Метод спутниковых геодезических измерений (определений)	0,10
53	447392,93	2225412,70	Метод спутниковых геодезических измерений (определений)	0,10
57	447363,44	2225387,42	Метод спутниковых геодезических измерений (определений)	0,10
58	447362,69	2225388,08	Метод спутниковых геодезических измерений (определений)	0,10
59	447362,03	2225387,34	Метод спутниковых геодезических измерений (определений)	0,10
60	447362,77	2225386,67	Метод спутниковых геодезических измерений (определений)	0,10
57	447363,44	2225387,42	Метод спутниковых геодезических измерений (определений)	0,10
61	447336,06	2225356,76	Метод спутниковых геодезических измерений (определений)	0,10
62	447335,32	2225357,43	Метод спутниковых геодезических измерений (определений)	0,10
63	447334,65	2225356,68	Метод спутниковых геодезических измерений (определений)	0,10
64	447335,40	2225356,02	Метод спутниковых геодезических измерений (определений)	0,10

61	447336,06	2225356,76	Метод спутниковых геодезических измерений (определений)	0,10
65	447314,21	2225324,80	Метод спутниковых геодезических измерений (определений)	0,10
66	447313,38	2225325,36	Метод спутниковых геодезических измерений (определений)	0,10
67	447312,82	2225324,53	Метод спутниковых геодезических измерений (определений)	0,10
68	447313,64	2225323,97	Метод спутниковых геодезических измерений (определений)	0,10
65	447314,21	2225324,80	Метод спутниковых геодезических измерений (определений)	0,10
69	447281,70	2225295,99	Метод спутниковых геодезических измерений (определений)	0,10
70	447281,04	2225296,74	Метод спутниковых геодезических измерений (определений)	0,10
71	447280,29	2225296,08	Метод спутниковых геодезических измерений (определений)	0,10
72	447280,95	2225295,33	Метод спутниковых геодезических измерений (определений)	0,10
69	447281,70	2225295,99	Метод спутниковых геодезических измерений (определений)	0,10
73	447245,38	2225280,98	Метод спутниковых геодезических измерений (определений)	0,10
74	447244,58	2225281,59	Метод спутниковых геодезических измерений (определений)	0,10
75	447243,98	2225280,79	Метод спутниковых геодезических измерений (определений)	0,10
76	447244,77	2225280,19	Метод спутниковых геодезических измерений (определений)	0,10
73	447245,38	2225280,98	Метод спутниковых геодезических измерений (определений)	0,10
77	447221,12	2225248,57	Метод спутниковых геодезических измерений (определений)	0,10
78	447221,06	2225249,57	Метод спутниковых геодезических измерений (определений)	0,10
79	447220,06	2225249,50	Метод спутниковых геодезических измерений (определений)	0,10
80	447220,13	2225248,50	Метод спутниковых геодезических измерений (определений)	0,10
77	447221,12	2225248,57	Метод спутниковых геодезических измерений (определений)	0,10
81	447224,07	2225203,93	Метод спутниковых геодезических измерений (определений)	0,10
82	447224,00	2225204,92	Метод спутниковых геодезических измерений (определений)	0,10
83	447223,00	2225204,86	Метод спутниковых геодезических измерений (определений)	0,10
84	447223,07	2225203,86	Метод спутниковых геодезических измерений (определений)	0,10
81	447224,07	2225203,93	Метод спутниковых геодезических измерений (определений)	0,10
85	447197,82	2225178,75	Метод спутниковых геодезических измерений (определений)	0,10

86	447197,13	2225179,48	Метод спутниковых геодезических измерений (определений)	0,10
87	447196,41	2225178,78	Метод спутниковых геодезических измерений (определений)	0,10
88	447197,10	2225178,06	Метод спутниковых геодезических измерений (определений)	0,10
85	447197,82	2225178,75	Метод спутниковых геодезических измерений (определений)	0,10
89	447177,48	2225162,34	Метод спутниковых геодезических измерений (определений)	0,10
90	447177,52	2225163,34	Метод спутниковых геодезических измерений (определений)	0,10
91	447176,52	2225163,38	Метод спутниковых геодезических измерений (определений)	0,10
92	447176,48	2225162,38	Метод спутниковых геодезических измерений (определений)	0,10
89	447177,48	2225162,34	Метод спутниковых геодезических измерений (определений)	0,10
93	447175,98	2225129,92	Метод спутниковых геодезических измерений (определений)	0,10
94	447176,03	2225130,92	Метод спутниковых геодезических измерений (определений)	0,10
95	447175,03	2225130,97	Метод спутниковых геодезических измерений (определений)	0,10
96	447174,98	2225129,97	Метод спутниковых геодезических измерений (определений)	0,10
93	447175,98	2225129,92	Метод спутниковых геодезических измерений (определений)	0,10
97	447159,60	2225100,96	Метод спутниковых геодезических измерений (определений)	0,10
98	447158,72	2225101,44	Метод спутниковых геодезических измерений (определений)	0,10
99	447158,24	2225100,57	Метод спутниковых геодезических измерений (определений)	0,10
100	447159,11	2225100,08	Метод спутниковых геодезических измерений (определений)	0,10
97	447159,60	2225100,96	Метод спутниковых геодезических измерений (определений)	0,10
101	447127,61	2225076,63	Метод спутниковых геодезических измерений (определений)	0,10
102	447127,01	2225077,43	Метод спутниковых геодезических измерений (определений)	0,10
103	447126,21	2225076,83	Метод спутниковых геодезических измерений (определений)	0,10
104	447126,81	2225076,03	Метод спутниковых геодезических измерений (определений)	0,10
101	447127,61	2225076,63	Метод спутниковых геодезических измерений (определений)	0,10
105	447097,09	2225050,34	Метод спутниковых геодезических измерений (определений)	0,10
106	447096,43	2225051,10	Метод спутниковых геодезических измерений (определений)	0,10
107	447095,68	2225050,44	Метод спутниковых геодезических измерений (определений)	0,10
108	447096,34	2225049,69	Метод спутниковых геодезических измерений (определений)	0,10

105	447097,09	2225050,34	Метод спутниковых геодезических измерений (определений)	0,10
109	447065,54	2225025,82	Метод спутниковых геодезических измерений (определений)	0,10
110	447064,93	2225026,61	Метод спутниковых геодезических измерений (определений)	0,10
111	447064,14	2225026,00	Метод спутниковых геодезических измерений (определений)	0,10
112	447064,75	2225025,21	Метод спутниковых геодезических измерений (определений)	0,10
109	447065,54	2225025,82	Метод спутниковых геодезических измерений (определений)	0,10
113	447033,23	2224999,67	Метод спутниковых геодезических измерений (определений)	0,10
114	447034,01	2225000,31	Метод спутниковых геодезических измерений (определений)	0,10
115	447033,37	2225001,08	Метод спутниковых геодезических измерений (определений)	0,10
116	447032,60	2225000,45	Метод спутниковых геодезических измерений (определений)	0,10
113	447033,23	2224999,67	Метод спутниковых геодезических измерений (определений)	0,10
117	447009,21	2224979,57	Метод спутниковых геодезических измерений (определений)	0,10
118	447009,92	2224980,27	Метод спутниковых геодезических измерений (определений)	0,10
119	447009,22	2224980,98	Метод спутниковых геодезических измерений (определений)	0,10
120	447008,51	2224980,28	Метод спутниковых геодезических измерений (определений)	0,10
117	447009,21	2224979,57	Метод спутниковых геодезических измерений (определений)	0,10
121	446985,84	2224956,04	Метод спутниковых геодезических измерений (определений)	0,10
122	446986,45	2224956,82	Метод спутниковых геодезических измерений (определений)	0,10
123	446985,67	2224957,44	Метод спутниковых геодезических измерений (определений)	0,10
124	446985,05	2224956,66	Метод спутниковых геодезических измерений (определений)	0,10
121	446985,84	2224956,04	Метод спутниковых геодезических измерений (определений)	0,10
125	446976,14	2224943,25	Метод спутниковых геодезических измерений (определений)	0,10
126	446976,32	2224944,24	Метод спутниковых геодезических измерений (определений)	0,10
127	446975,34	2224944,42	Метод спутниковых геодезических измерений (определений)	0,10
128	446975,16	2224943,44	Метод спутниковых геодезических измерений (определений)	0,10
125	446976,14	2224943,25	Метод спутниковых геодезических измерений (определений)	0,10
129	446970,38	2224913,56	Метод спутниковых геодезических измерений (определений)	0,10

130	446970,57	2224914,54	Метод спутниковых геодезических измерений (определений)	0,10
131	446969,59	2224914,73	Метод спутниковых геодезических измерений (определений)	0,10
132	446969,40	2224913,75	Метод спутниковых геодезических измерений (определений)	0,10
129	446970,38	2224913,56	Метод спутниковых геодезических измерений (определений)	0,10
133	446965,35	2224888,94	Метод спутниковых геодезических измерений (определений)	0,10
134	446965,55	2224889,92	Метод спутниковых геодезических измерений (определений)	0,10
135	446964,57	2224890,12	Метод спутниковых геодезических измерений (определений)	0,10
136	446964,37	2224889,14	Метод спутниковых геодезических измерений (определений)	0,10
133	446965,35	2224888,94	Метод спутниковых геодезических измерений (определений)	0,10