Схема расположения границ публичного сервитута

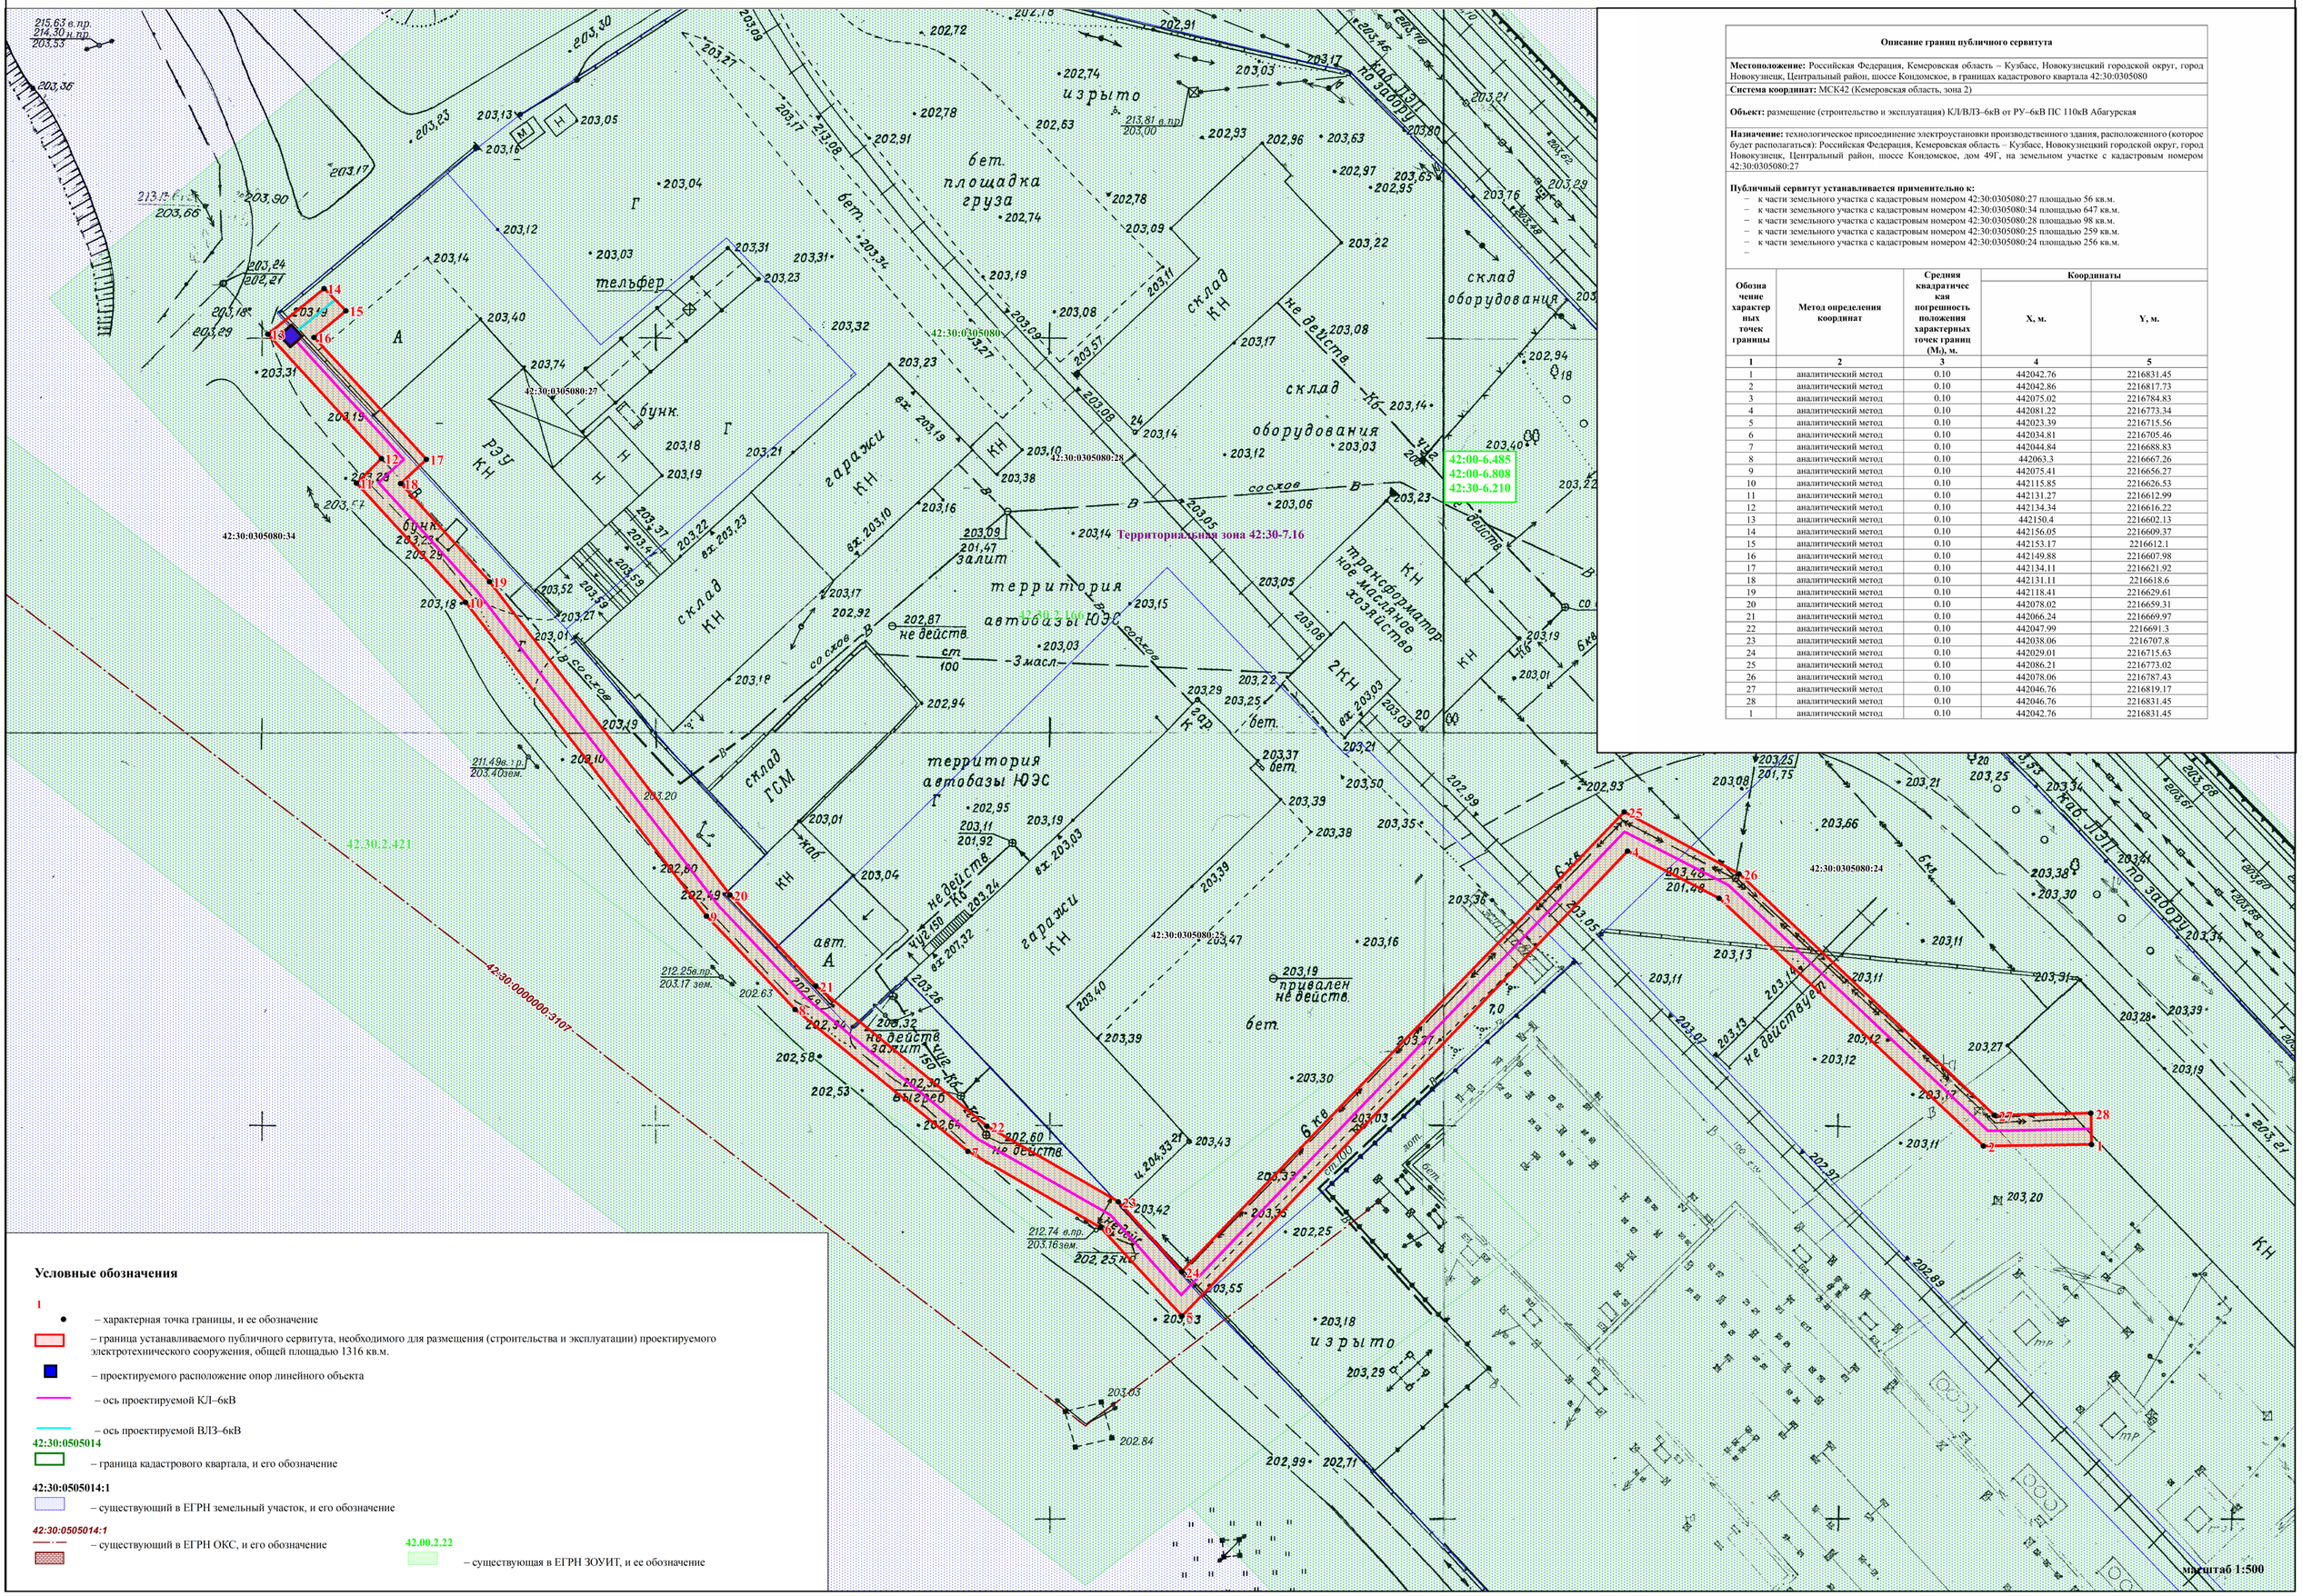

Описание границ публичного сервитута

Местоположение: Российская Федерация, Кемеровская область – Кузбасс, Новокузнецкий городской округ, город Новокузнецк, Центральный район, шоссе Кондомское, в границах кадастрового квартала 42:30:0305080

Система координат: МСК42 (Кемеровская область, зона 2)

Объект: размещение (строительство и эксплуатация) КЛ/ВЛЗ–6кВ от РУ–6кВ ПС 110кВ Абагурская

Назначение: технологическое присоединение электроустановки производственного здания, расположенного (которое будет располагаться): Российская Федерация, Кемеровская область – Кузбасс, Новокузнецкий городской округ, город Новокузнецк, Центральный район, шоссе Кондомское, дом 49Г, на земельном участке с кадастровым номером 42:30:0305080:27

Публичный сервитут устанавливается применительно к:

- к части земельного участка с кадастровым номером 42:30:0305080:27 площадью 56 кв.м.
- к части земельного участка с кадастровым номером 42:30:0305080:34 площадью 647 кв.м.
- к части земельного участка с кадастровым номером 42:30:0305080:28 площадью 98 кв.м.
- к части земельного участка с кадастровым номером 42:30:0305080:25 площадью 259 кв.м.
- к части земельного участка с кадастровым номером 42:30:0305080:24 площадью 256 кв.м.
-

Обозначение характерных точек границы	Метод определения координат	Средняя квадратическая погрешность положения характерных точек границ (Mt), м.	Координаты	
			X, м.	Y, м.
1	2	3	4	5
1	аналитический метод	0.10	442042.76	2216831.45
2	аналитический метод	0.10	442042.86	2216817.73
3	аналитический метод	0.10	442075.02	2216784.83
4	аналитический метод	0.10	442081.22	2216773.34
5	аналитический метод	0.10	442023.39	2216715.56
6	аналитический метод	0.10	442034.81	2216705.46
7	аналитический метод	0.10	442044.84	2216688.83
8	аналитический метод	0.10	442063.3	2216667.26
9	аналитический метод	0.10	442075.41	2216656.27
10	аналитический метод	0.10	442115.85	2216626.53
11	аналитический метод	0.10	442131.27	2216612.99
12	аналитический метод	0.10	442134.34	2216616.22
13	аналитический метод	0.10	442150.4	2216602.13
14	аналитический метод	0.10	442156.05	2216609.37
15	аналитический метод	0.10	442153.17	2216612.1
16	аналитический метод	0.10	442149.88	2216607.98
17	аналитический метод	0.10	442134.11	2216621.92
18	аналитический метод	0.10	442131.11	2216618.6
19	аналитический метод	0.10	442118.41	2216629.61
20	аналитический метод	0.10	442078.02	2216659.31
21	аналитический метод	0.10	442066.24	2216669.97
22	аналитический метод	0.10	442047.99	2216691.3
23	аналитический метод	0.10	442038.06	2216707.8
24	аналитический метод	0.10	442029.01	2216715.63
25	аналитический метод	0.10	442086.21	2216773.02
26	аналитический метод	0.10	442078.06	2216787.43
27	аналитический метод	0.10	442046.76	2216819.17
28	аналитический метод	0.10	442046.76	2216831.45
1	аналитический метод	0.10	442042.76	2216831.45

Условные обозначения

1 – характерная точка границы, и ее обозначение

– граница устанавливаемого публичного сервитута, необходимого для размещения (строительства и эксплуатации) проектируемого электротехнического сооружения, общей площадью 1316 кв.м.

– проектируемое расположение опор линейного объекта

– ось проектируемой КЛ–6кВ

– ось проектируемой ВЛЗ–6кВ

42:30:0505014 – граница кадастрового квартала, и его обозначение

42:30:0505014:1 – существующий в ЕГРН земельный участок, и его обозначение

42:30:0505014:1 – существующий в ЕГРН ОКС, и его обозначение

42.00.2.22 – существующая в ЕГРН ЗОУИТ, и ее обозначение