

Схема расположения границ публичного сервитута

Публичный сервитут устанавливается для размещения и эксплуатации сооружения электроснабжения:
Сооружение линейное электротехническое: ЛЭП-6 кВ от РУ- 6 кВ КТП № 302 КЭнК - 6/0,4 кВ до РУ- 6 кВ КТП № 304 - 6/0,4 кВ, г. Новокузнецк

Местоположение публичного сервитута: Российская Федерация, Кемеровская область-Кузбасс, Новокузнецкий городской округ, г. Новокузнецк, в границах кадастрового квартала 42:30:0230001



Условные обозначения:

- 42:30:0230001 граница и номер кадастрового квартала
- :91 границы и кадастровый номер земельного участка
- :3907 обозначение и кадастровый номер линейного сооружения
- проектные границы публичного сервитута
общая площадь публичного сервитута 18 кв.м
(часть земель кадастрового квартала 42:30:0230001)
- 1. характерная точка границы публичного сервитута
- :404 обозначение и кадастровый номер сооружения,
в отношении которого устанавливается публичный сервитут

система координат МСК-42, зона 2

Схема расположения границ публичного сервитута

Выносной лист №1
масштаб 1:500

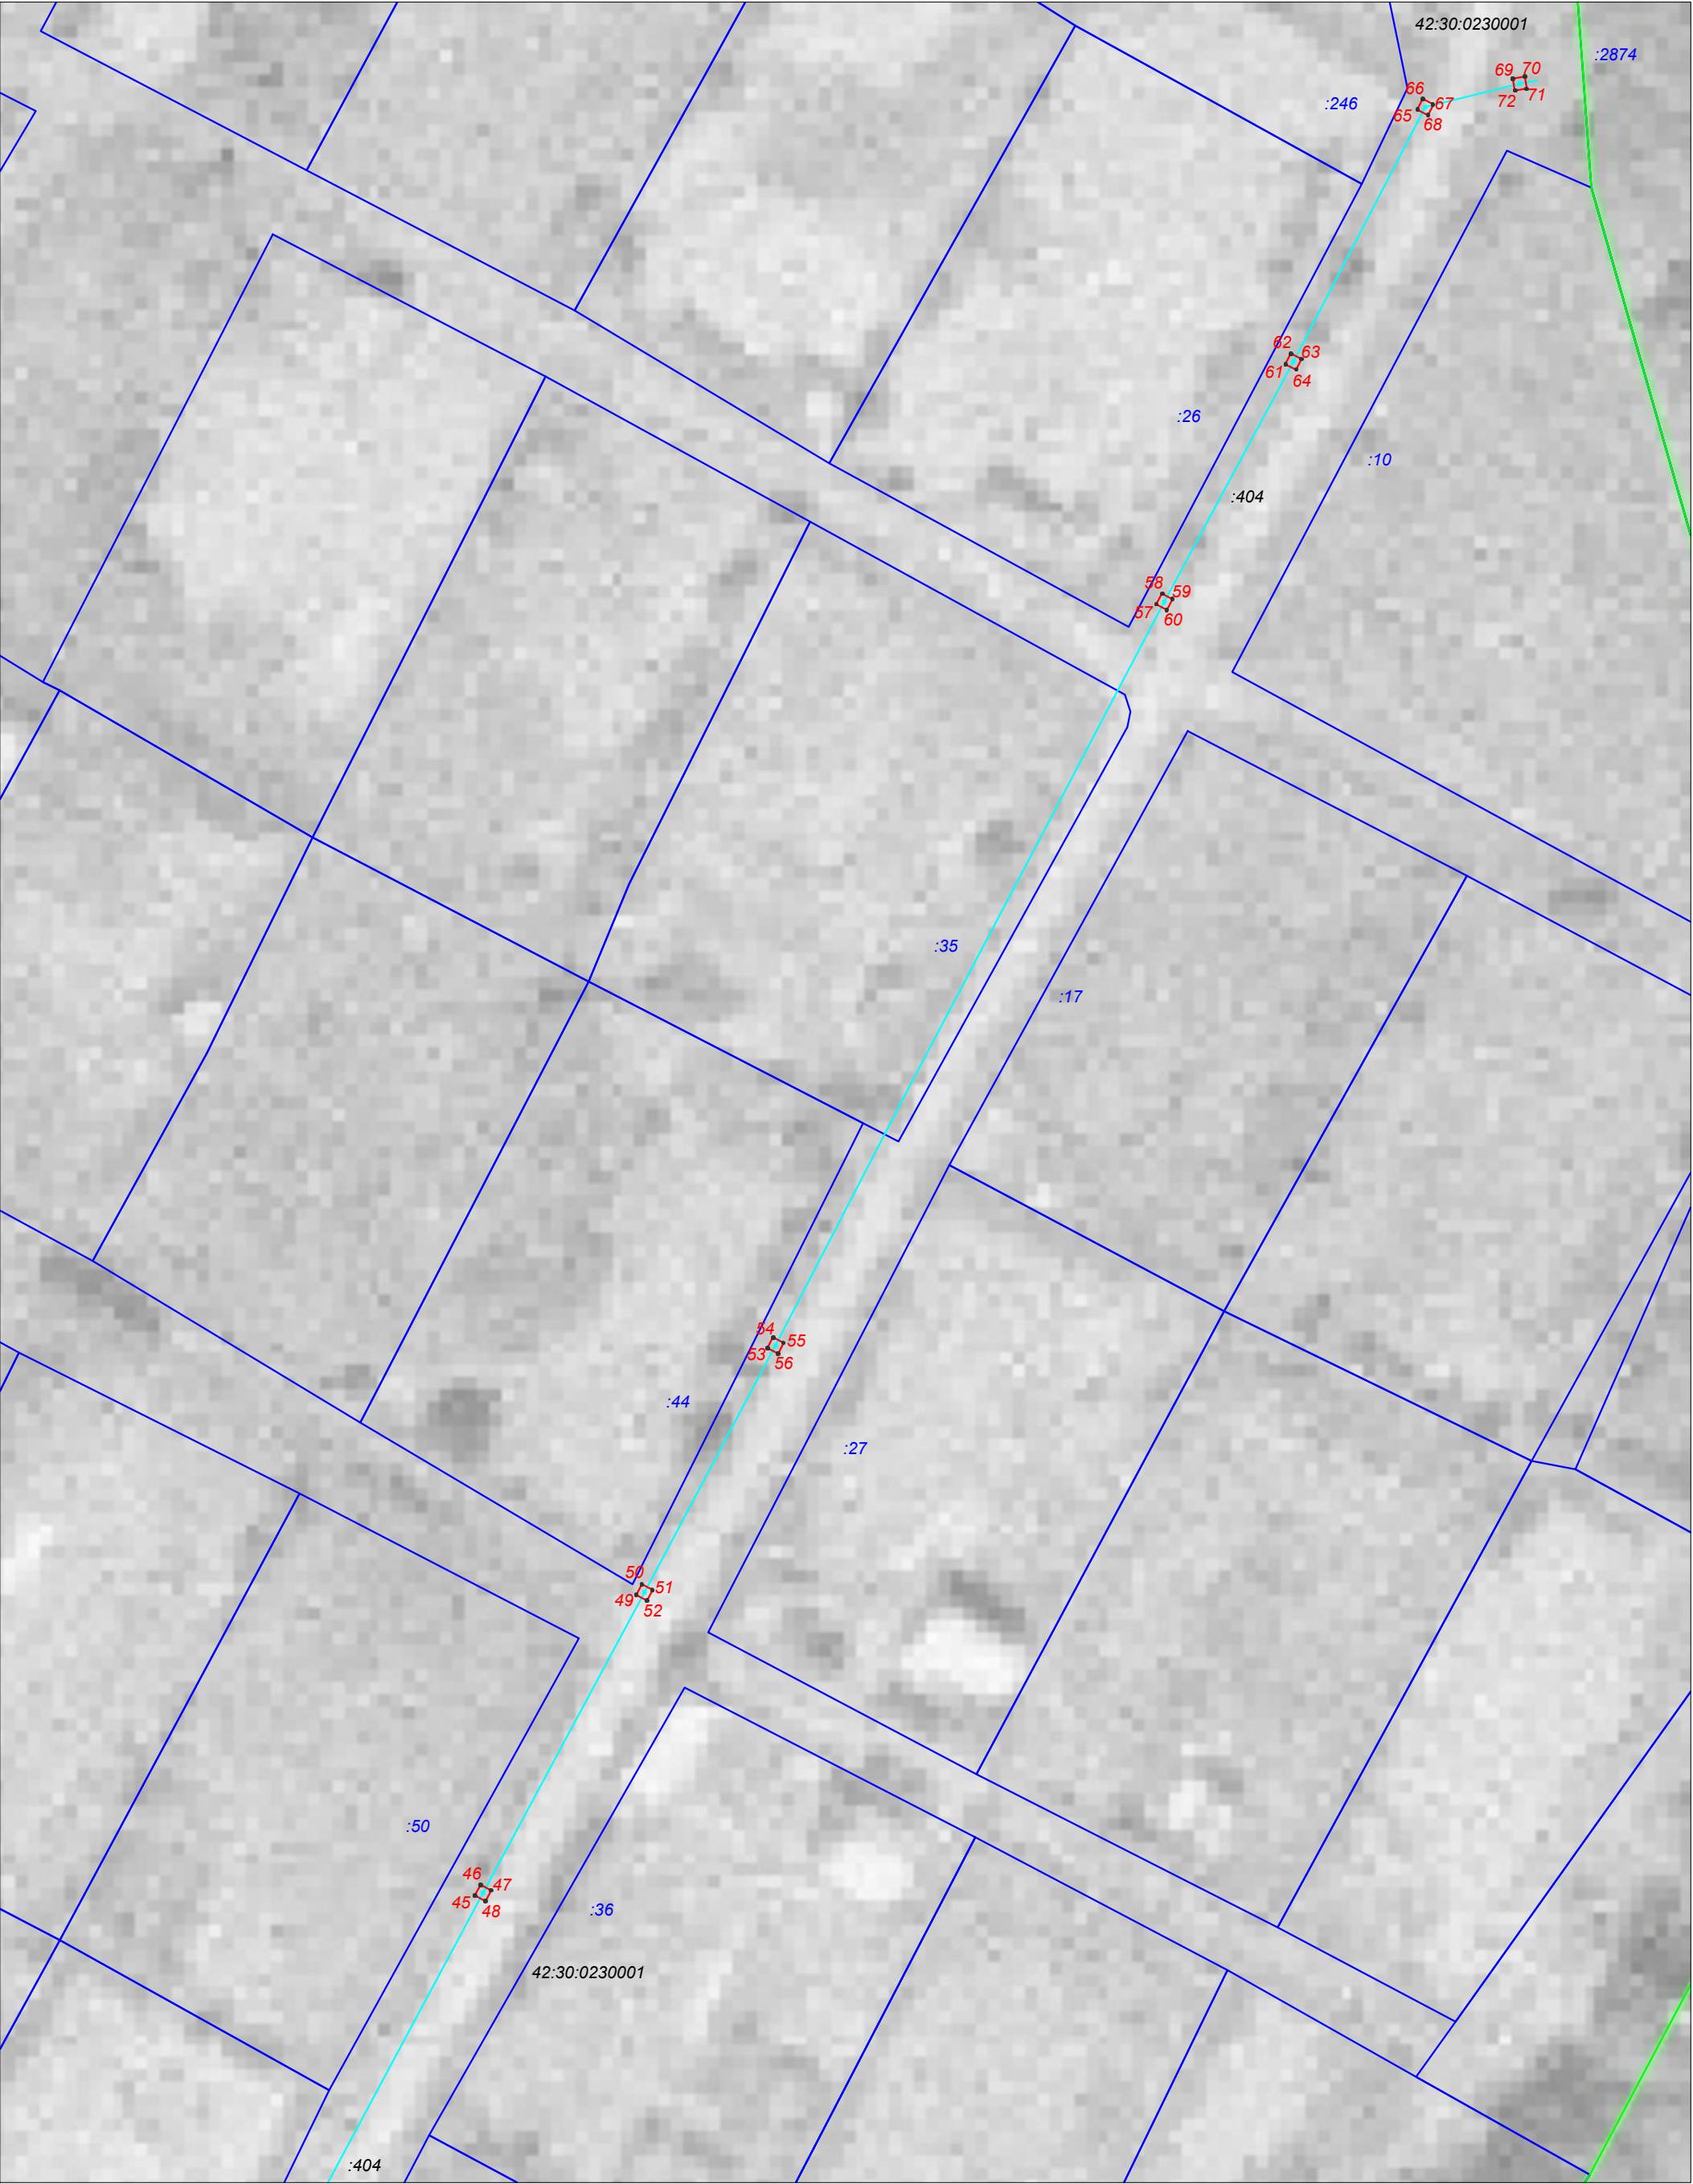


Схема расположения границ публичного сервитута

Выносной лист №2
масштаб 1:500

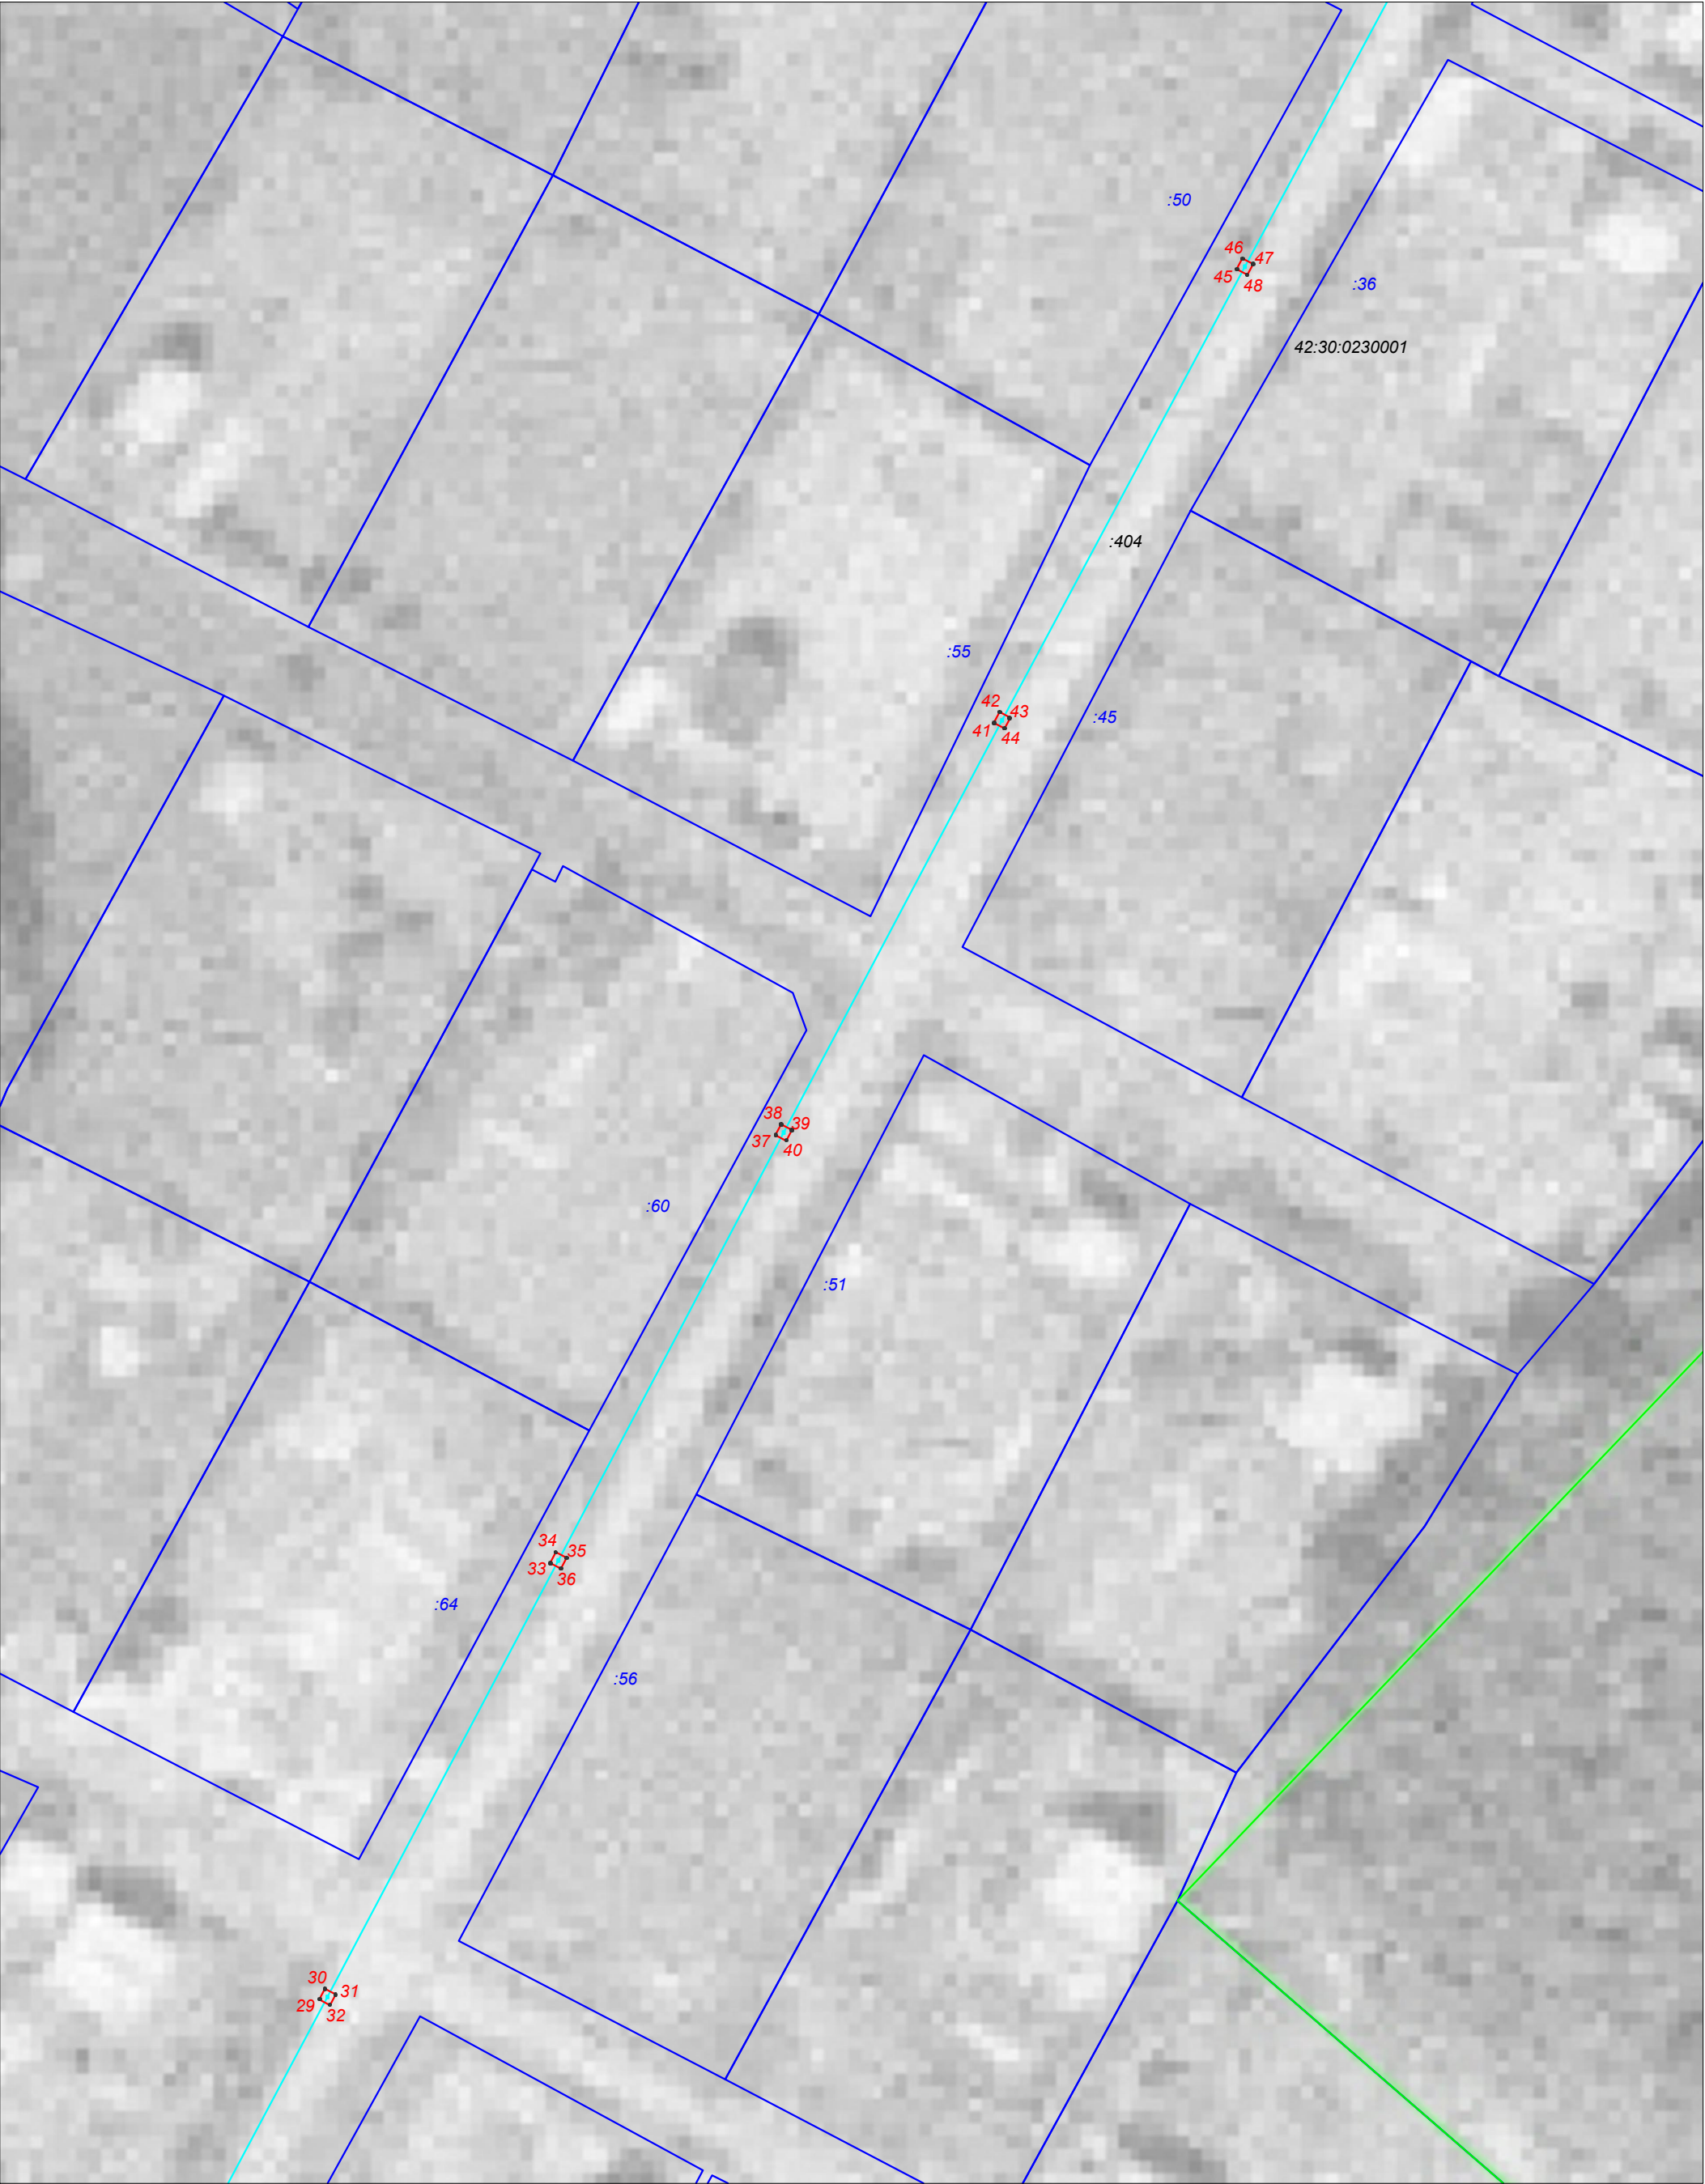


Схема расположения границ публичного сервитута

Выносной лист №3
масштаб 1:500


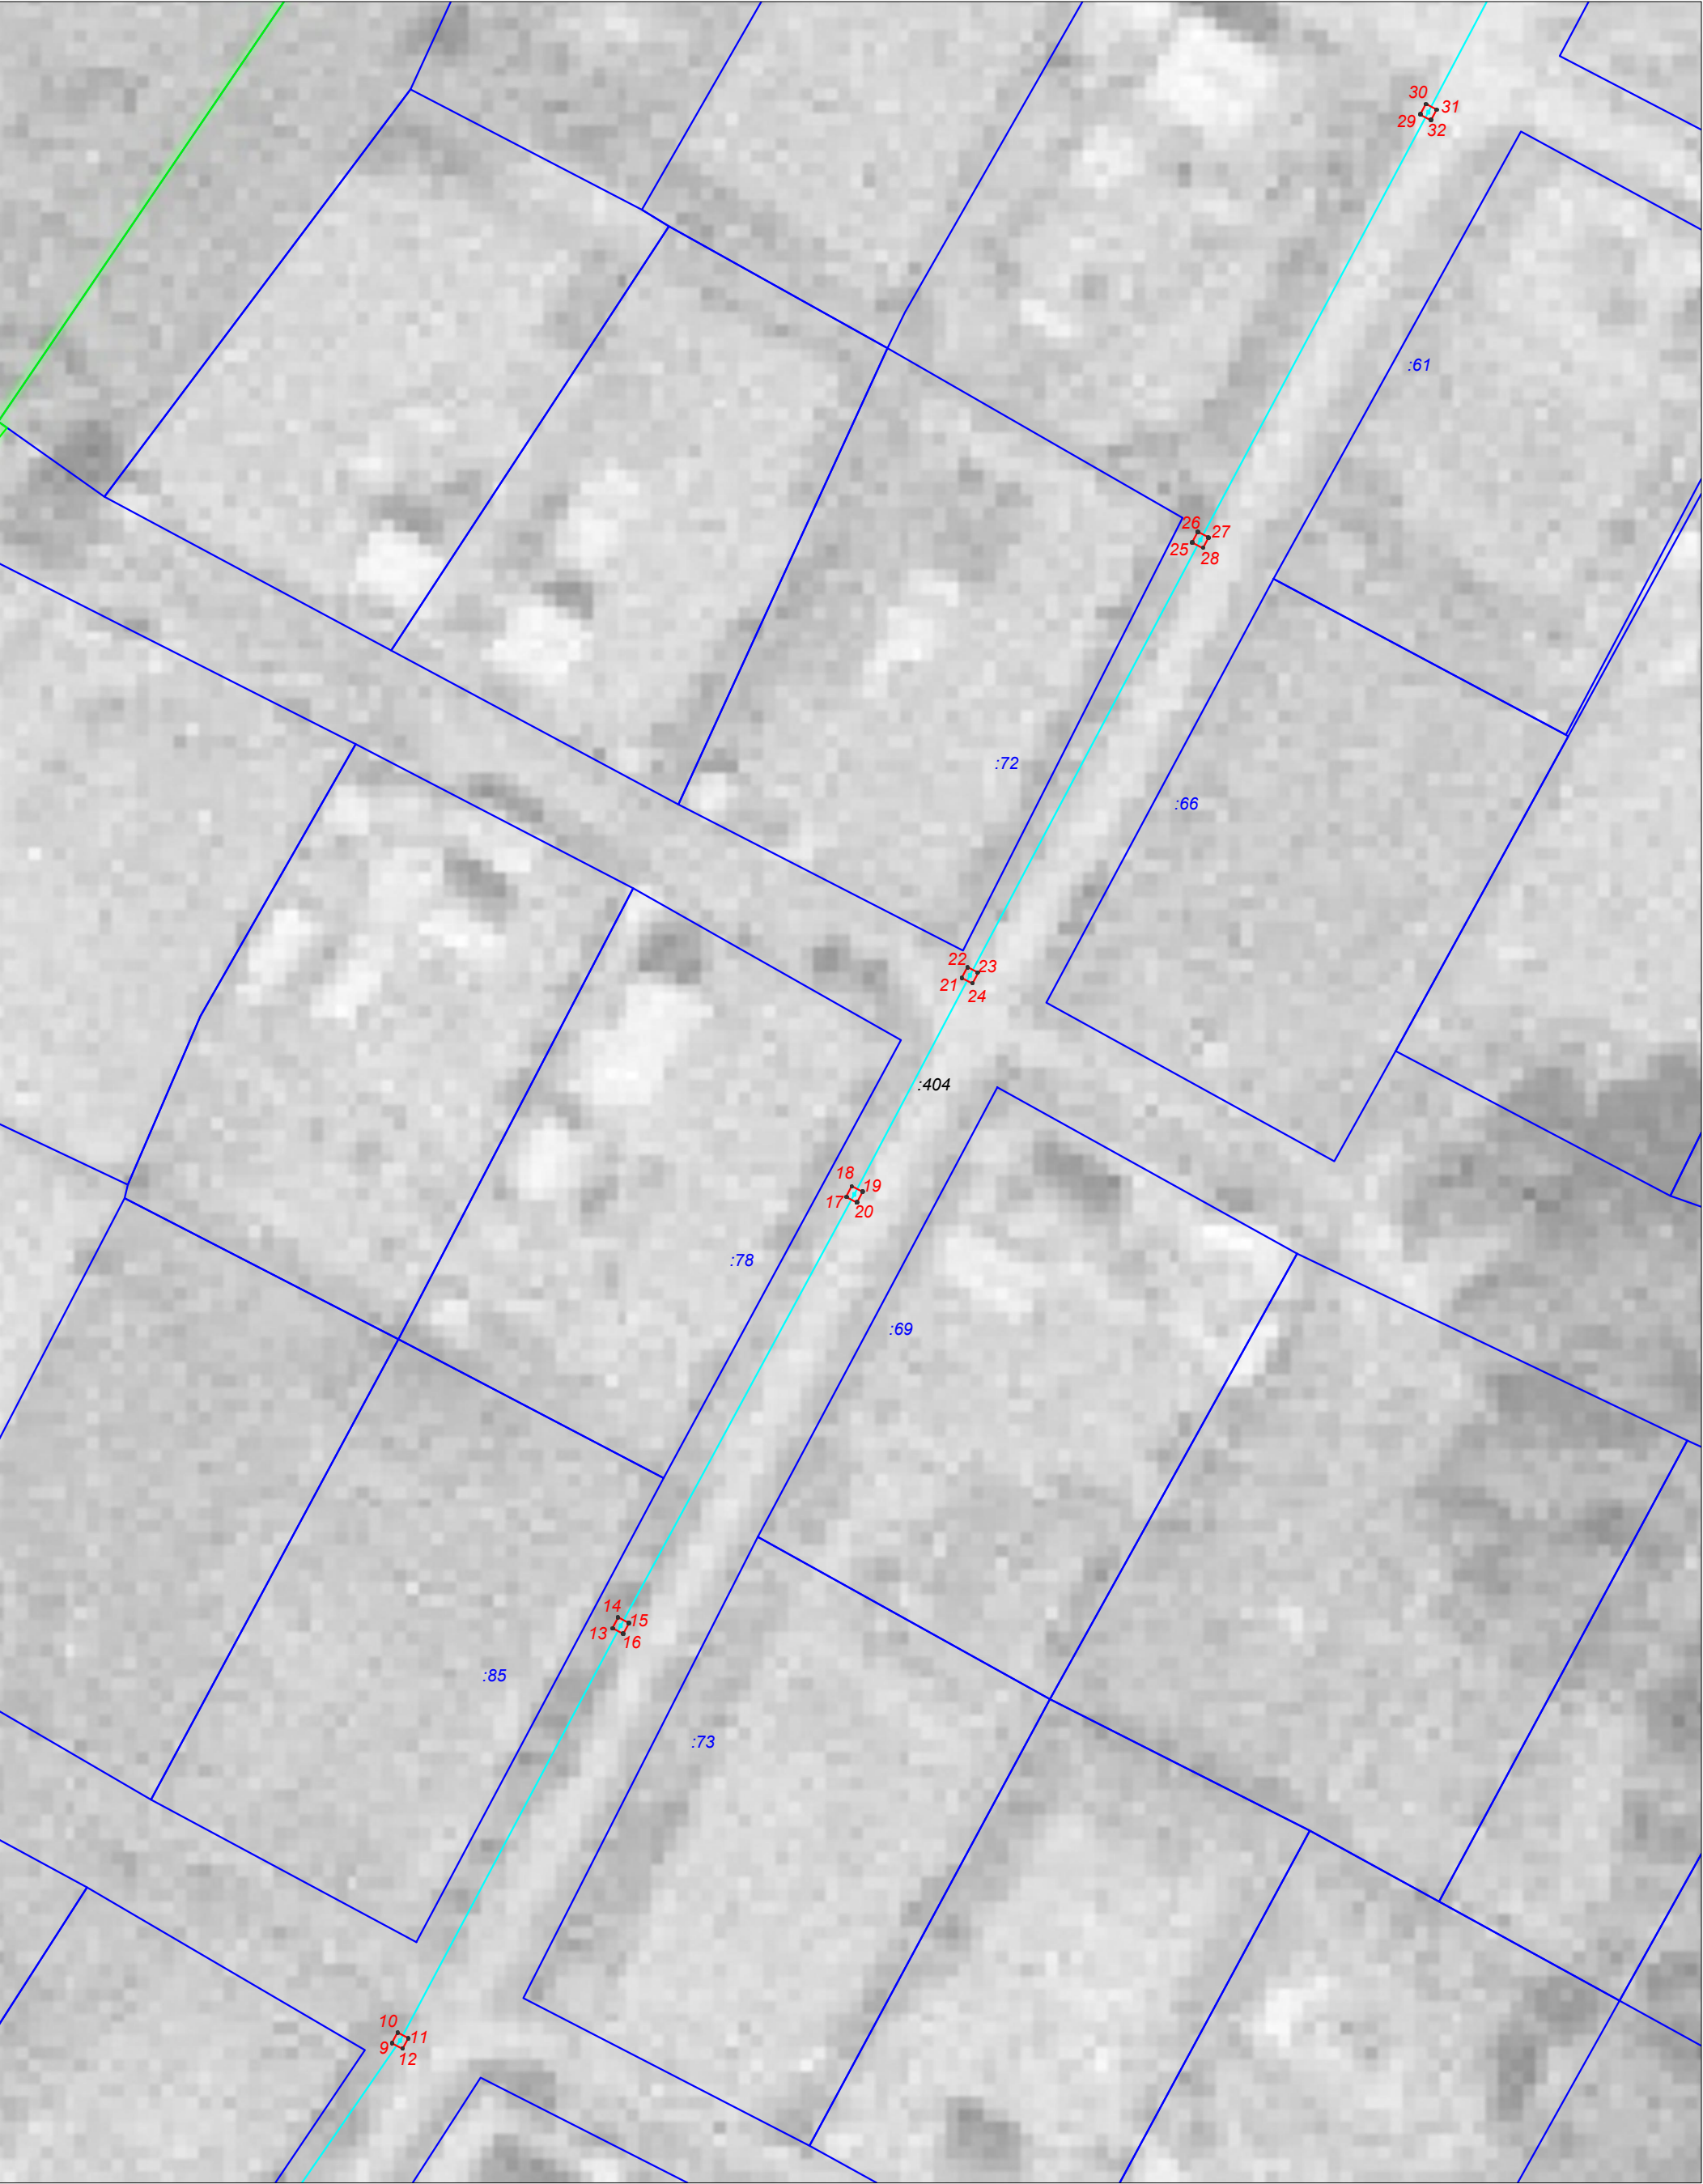


Схема расположения границ публичного сервитута

Выносной лист №4
масштаб 1:500

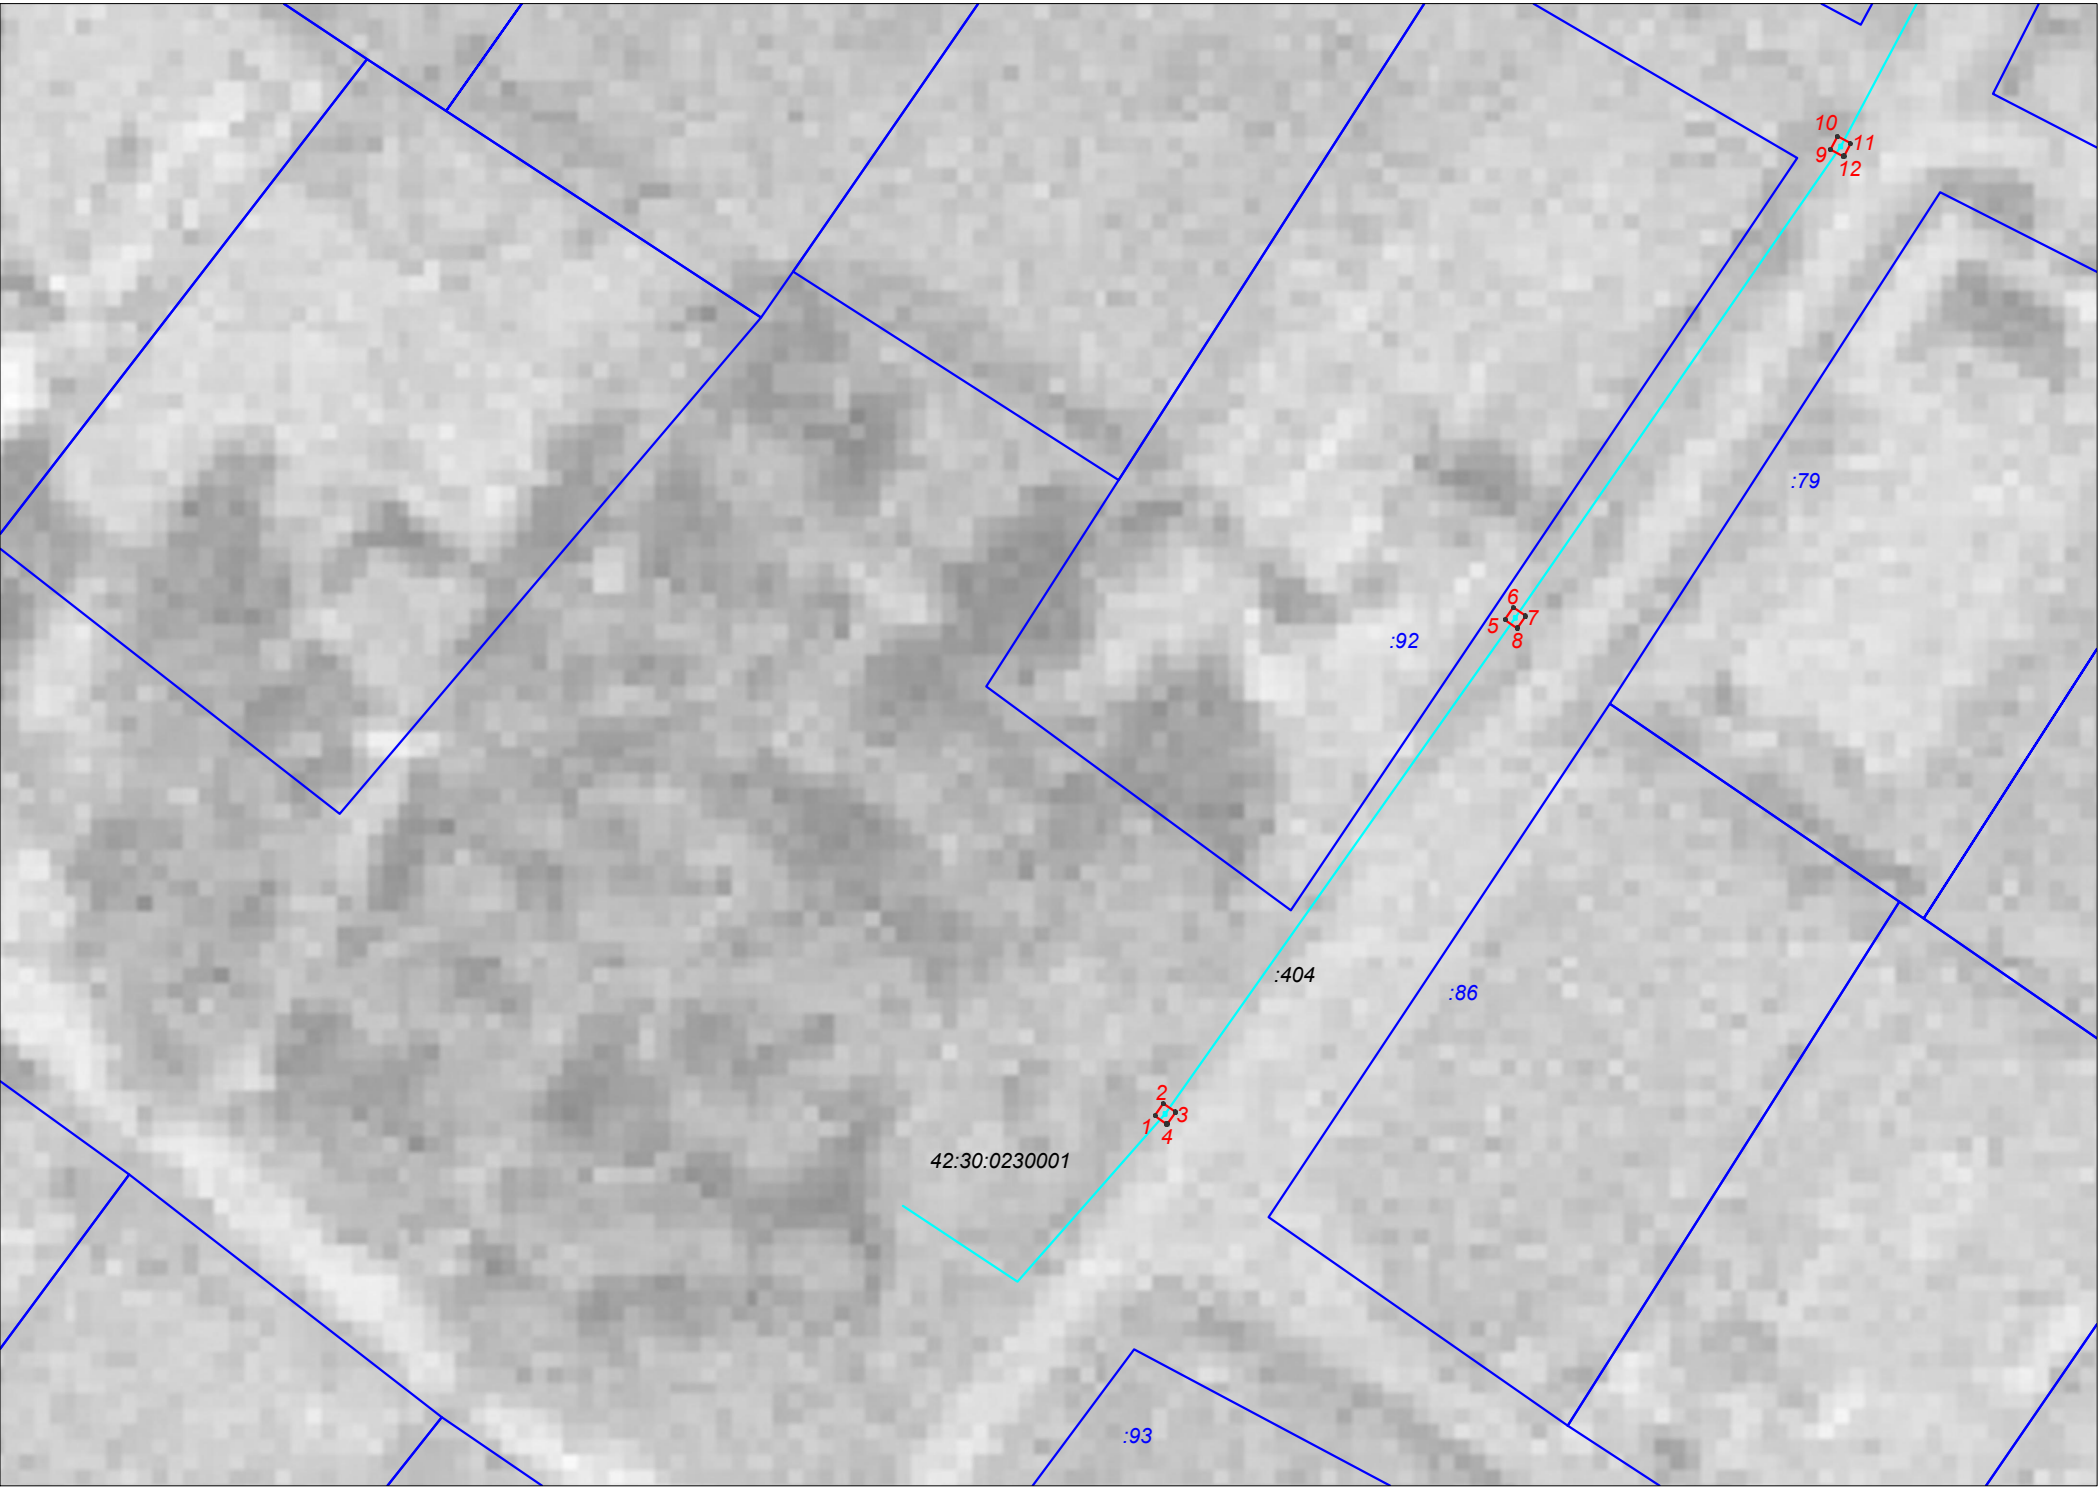

Условные обозначения:

- 42:30:0230001 граница и номер кадастрового квартала
- :91 границы и кадастровый номер земельного участка
- :3907 обозначение и кадастровый номер линейного сооружения
- проектные границы публичного сервитута
общая площадь публичного сервитута 18 кв.м
(часть земель кадастрового квартала 42:30:0230001)
- 1.** характерная точка границы публичного сервитута
- :404 обозначение и кадастровый номер сооружения,
в отношении которого устанавливается публичный сервитут

система координат МСК-42, зона 2

Обозначение характерных точек границ	Координаты, м		Метод определения координат характерной точки	Средняя квадратическая погрешность положения характерной точки (M _t), м
	X	Y		
1	441685,45	2203737,11	Метод спутниковых геодезических измерений (определений)	0,10
2	441686,27	2203737,69	Метод спутниковых геодезических измерений (определений)	0,10
3	441685,69	2203738,51	Метод спутниковых геодезических измерений (определений)	0,10
4	441684,87	2203737,93	Метод спутниковых геодезических измерений (определений)	0,10
1	441685,45	2203737,11	Метод спутниковых геодезических измерений (определений)	0,10
5	441718,25	2203760,26	Метод спутниковых геодезических измерений (определений)	0,10
6	441719,08	2203760,83	Метод спутниковых геодезических измерений (определений)	0,10
7	441718,51	2203761,66	Метод спутниковых геодезических измерений (определений)	0,10
8	441717,68	2203761,09	Метод спутниковых геодезических измерений (определений)	0,10
5	441718,25	2203760,26	Метод спутниковых геодезических измерений (определений)	0,10
9	441749,35	2203781,80	Метод спутниковых геодезических измерений (определений)	0,10
10	441750,24	2203782,27	Метод спутниковых геодезических измерений (определений)	0,10
11	441749,77	2203783,16	Метод спутниковых геодезических измерений (определений)	0,10
12	441748,88	2203782,69	Метод спутниковых геодезических измерений (определений)	0,10
9	441749,35	2203781,80	Метод спутниковых геодезических измерений (определений)	0,10
13	441783,27	2203799,83	Метод спутниковых геодезических измерений (определений)	0,10
14	441784,15	2203800,31	Метод спутниковых геодезических измерений (определений)	0,10
15	441783,67	2203801,19	Метод спутниковых геодезических измерений (определений)	0,10
16	441782,79	2203800,71	Метод спутниковых геодезических измерений (определений)	0,10
13	441783,27	2203799,83	Метод спутниковых геодезических измерений (определений)	0,10
17	441818,50	2203818,91	Метод спутниковых геодезических измерений (определений)	0,10
18	441819,39	2203819,38	Метод спутниковых геодезических измерений (определений)	0,10
19	441818,92	2203820,27	Метод спутниковых геодезических измерений (определений)	0,10
20	441818,04	2203819,80	Метод спутниковых геодезических измерений (определений)	0,10

17	441818,50	2203818,91	Метод спутниковых геодезических измерений (определений)	0,10
21	441836,40	2203828,36	Метод спутниковых геодезических измерений (определений)	0,10
22	441837,29	2203828,83	Метод спутниковых геодезических измерений (определений)	0,10
23	441836,82	2203829,72	Метод спутниковых геодезических измерений (определений)	0,10
24	441835,93	2203829,25	Метод спутниковых геодезических измерений (определений)	0,10
21	441836,40	2203828,36	Метод спутниковых геодезических измерений (определений)	0,10
25	441871,97	2203847,18	Метод спутниковых геодезических измерений (определений)	0,10
26	441872,86	2203847,65	Метод спутниковых геодезических измерений (определений)	0,10
27	441872,39	2203848,54	Метод спутниковых геодезических измерений (определений)	0,10
28	441871,50	2203848,07	Метод спутниковых геодезических измерений (определений)	0,10
25	441871,97	2203847,18	Метод спутниковых геодезических измерений (определений)	0,10
29	441906,93	2203865,81	Метод спутниковых геодезических измерений (определений)	0,10
30	441907,82	2203866,28	Метод спутниковых геодезических измерений (определений)	0,10
31	441907,35	2203867,17	Метод спутниковых геодезических измерений (определений)	0,10
32	441906,47	2203866,70	Метод спутниковых геодезических измерений (определений)	0,10
29	441906,93	2203865,81	Метод спутниковых геодезических измерений (определений)	0,10
33	441942,60	2203884,67	Метод спутниковых геодезических измерений (определений)	0,10
34	441943,49	2203885,14	Метод спутниковых геодезических измерений (определений)	0,10
35	441943,02	2203886,03	Метод спутниковых геодезических измерений (определений)	0,10
36	441942,13	2203885,56	Метод спутниковых геодезических измерений (определений)	0,10
33	441942,60	2203884,67	Метод спутниковых геодезических измерений (определений)	0,10
37	441977,56	2203903,07	Метод спутниковых геодезических измерений (определений)	0,10
38	441978,45	2203903,54	Метод спутниковых геодезических измерений (определений)	0,10
39	441977,98	2203904,43	Метод спутниковых геодезических измерений (определений)	0,10
40	441977,09	2203903,96	Метод спутниковых геодезических измерений (определений)	0,10
37	441977,56	2203903,07	Метод спутниковых геодезических измерений (определений)	0,10
41	442011,25	2203920,91	Метод спутниковых геодезических измерений (определений)	0,10

42	442012,14	2203921,38	Метод спутниковых геодезических измерений (определений)	0,10
43	442011,67	2203922,27	Метод спутниковых геодезических измерений (определений)	0,10
44	442010,78	2203921,80	Метод спутниковых геодезических измерений (определений)	0,10
41	442011,25	2203920,91	Метод спутниковых геодезических измерений (определений)	0,10
45	442048,33	2203940,74	Метод спутниковых геодезических измерений (определений)	0,10
46	442049,21	2203941,22	Метод спутниковых геодезических измерений (определений)	0,10
47	442048,73	2203942,10	Метод спутниковых геодезических измерений (определений)	0,10
48	442047,85	2203941,62	Метод спутниковых геодезических измерений (определений)	0,10
45	442048,33	2203940,74	Метод спутниковых геодезических измерений (определений)	0,10
49	442073,05	2203954,02	Метод спутниковых геодезических измерений (определений)	0,10
50	442073,94	2203954,49	Метод спутниковых геодезических измерений (определений)	0,10
51	442073,47	2203955,38	Метод спутниковых геодезических измерений (определений)	0,10
52	442072,58	2203954,91	Метод спутниковых геодезических измерений (определений)	0,10
49	442073,05	2203954,02	Метод спутниковых геодезических измерений (определений)	0,10
53	442093,37	2203964,81	Метод спутниковых геодезических измерений (определений)	0,10
54	442094,25	2203965,27	Метод спутниковых геодезических измерений (определений)	0,10
55	442093,79	2203966,15	Метод спутниковых геодезических измерений (определений)	0,10
56	442092,91	2203965,69	Метод спутниковых геодезических измерений (определений)	0,10
53	442093,37	2203964,81	Метод спутниковых геодезических измерений (определений)	0,10
57	442154,57	2203996,79	Метод спутниковых геодезических измерений (определений)	0,10
58	442155,46	2203997,26	Метод спутниковых геодезических измерений (определений)	0,10
59	442154,98	2203998,14	Метод спутниковых геодезических измерений (определений)	0,10
60	442154,10	2203997,67	Метод спутниковых геодезических измерений (определений)	0,10
57	442154,57	2203996,79	Метод спутниковых геодезических измерений (определений)	0,10
61	442174,33	2204007,41	Метод спутниковых геодезических измерений (определений)	0,10
62	442175,21	2204007,87	Метод спутниковых геодезических измерений (определений)	0,10
63	442174,75	2204008,75	Метод спутниковых геодезических измерений (определений)	0,10
64	442173,87	2204008,29	Метод спутниковых геодезических измерений (определений)	0,10

61	442174,33	2204007,41	Метод спутниковых геодезических измерений (определений)	0,10
65	442195,28	2204018,26	Метод спутниковых геодезических измерений (определений)	0,10
66	442196,16	2204018,72	Метод спутниковых геодезических измерений (определений)	0,10
67	442195,70	2204019,61	Метод спутниковых геодезических измерений (определений)	0,10
68	442194,82	2204019,14	Метод спутниковых геодезических измерений (определений)	0,10
65	442195,28	2204018,26	Метод спутниковых геодезических измерений (определений)	0,10
69	442197,83	2204026,12	Метод спутниковых геодезических измерений (определений)	0,10
70	442198,00	2204027,11	Метод спутниковых геодезических измерений (определений)	0,10
71	442197,01	2204027,28	Метод спутниковых геодезических измерений (определений)	0,10
72	442196,84	2204026,29	Метод спутниковых геодезических измерений (определений)	0,10
69	442197,83	2204026,12	Метод спутниковых геодезических измерений (определений)	0,10