Схема расположения границ публичного сервитута

Описание границ публичного сервитута

Местоположение: Российская Федерация, Кемеровская область – Кузбасс, Новокузнецкий городской округ, город Новокузнецк, Кузнецкий район, шоссе Кузнецкое, в границах кадастрового квартала 42:30:0104055

Система координат: МСК42 (Кемеровская область, зона 2)

Объект
размещение (строительство и эксплуатация) объекта электросетевого хозяйства по титулу: ВЛЗ–10кВ от опоры №2/2 (Ф.10–4–У ПС 110кВ РМК), II точка присоединения

Назначение: технологическое присоединение здания производственной базы, расположенного (которое будет располагаться): Российская Федерация, Кемеровская область – Кузбасс, Новокузнецкий городской округ, город Новокузнецк, Кузнецкий район, шоссе Кузнецкое, дом 9, на земельном участке с кадастровым номером 42:30:0104055:218

Публичный сервитут устанавливается применительно к:
- части земельного участка с кадастровым номером 42:30:0104055:845 площадью 2063 кв.м.
- части земель (территории) общего пользования Новокузнецкого городского округа площадью 98 кв.м.

Обозначение характерных точек границы	Метод определения координат	Средняя квадратическая погрешность положения характерных точек границ (M_t), м.	Координаты	
			X, м.	Y, м.
1	2	3	4	5
1	аналитический метод	0.10	449916.86	2220041.15
2	аналитический метод	0.10	449822.81	2219973.38
3	аналитический метод	0.10	449879.67	2219902.44
4	аналитический метод	0.10	449933.97	2219947.69
5	аналитический метод	0.10	449986.59	2219883.33
6	аналитический метод	0.10	449985	2219882.05
7	аналитический метод	0.10	449988.76	2219877.38
8	аналитический метод	0.10	449995.11	2219882.28
9	аналитический метод	0.10	449934.59	2219956.26
10	аналитический метод	0.10	449880.48	2219910.92
11	аналитический метод	0.10	449830.97	2219971.29
12	аналитический метод	0.10	449920.45	2220036.32
1	аналитический метод	0.10	449916.86	2220041.15

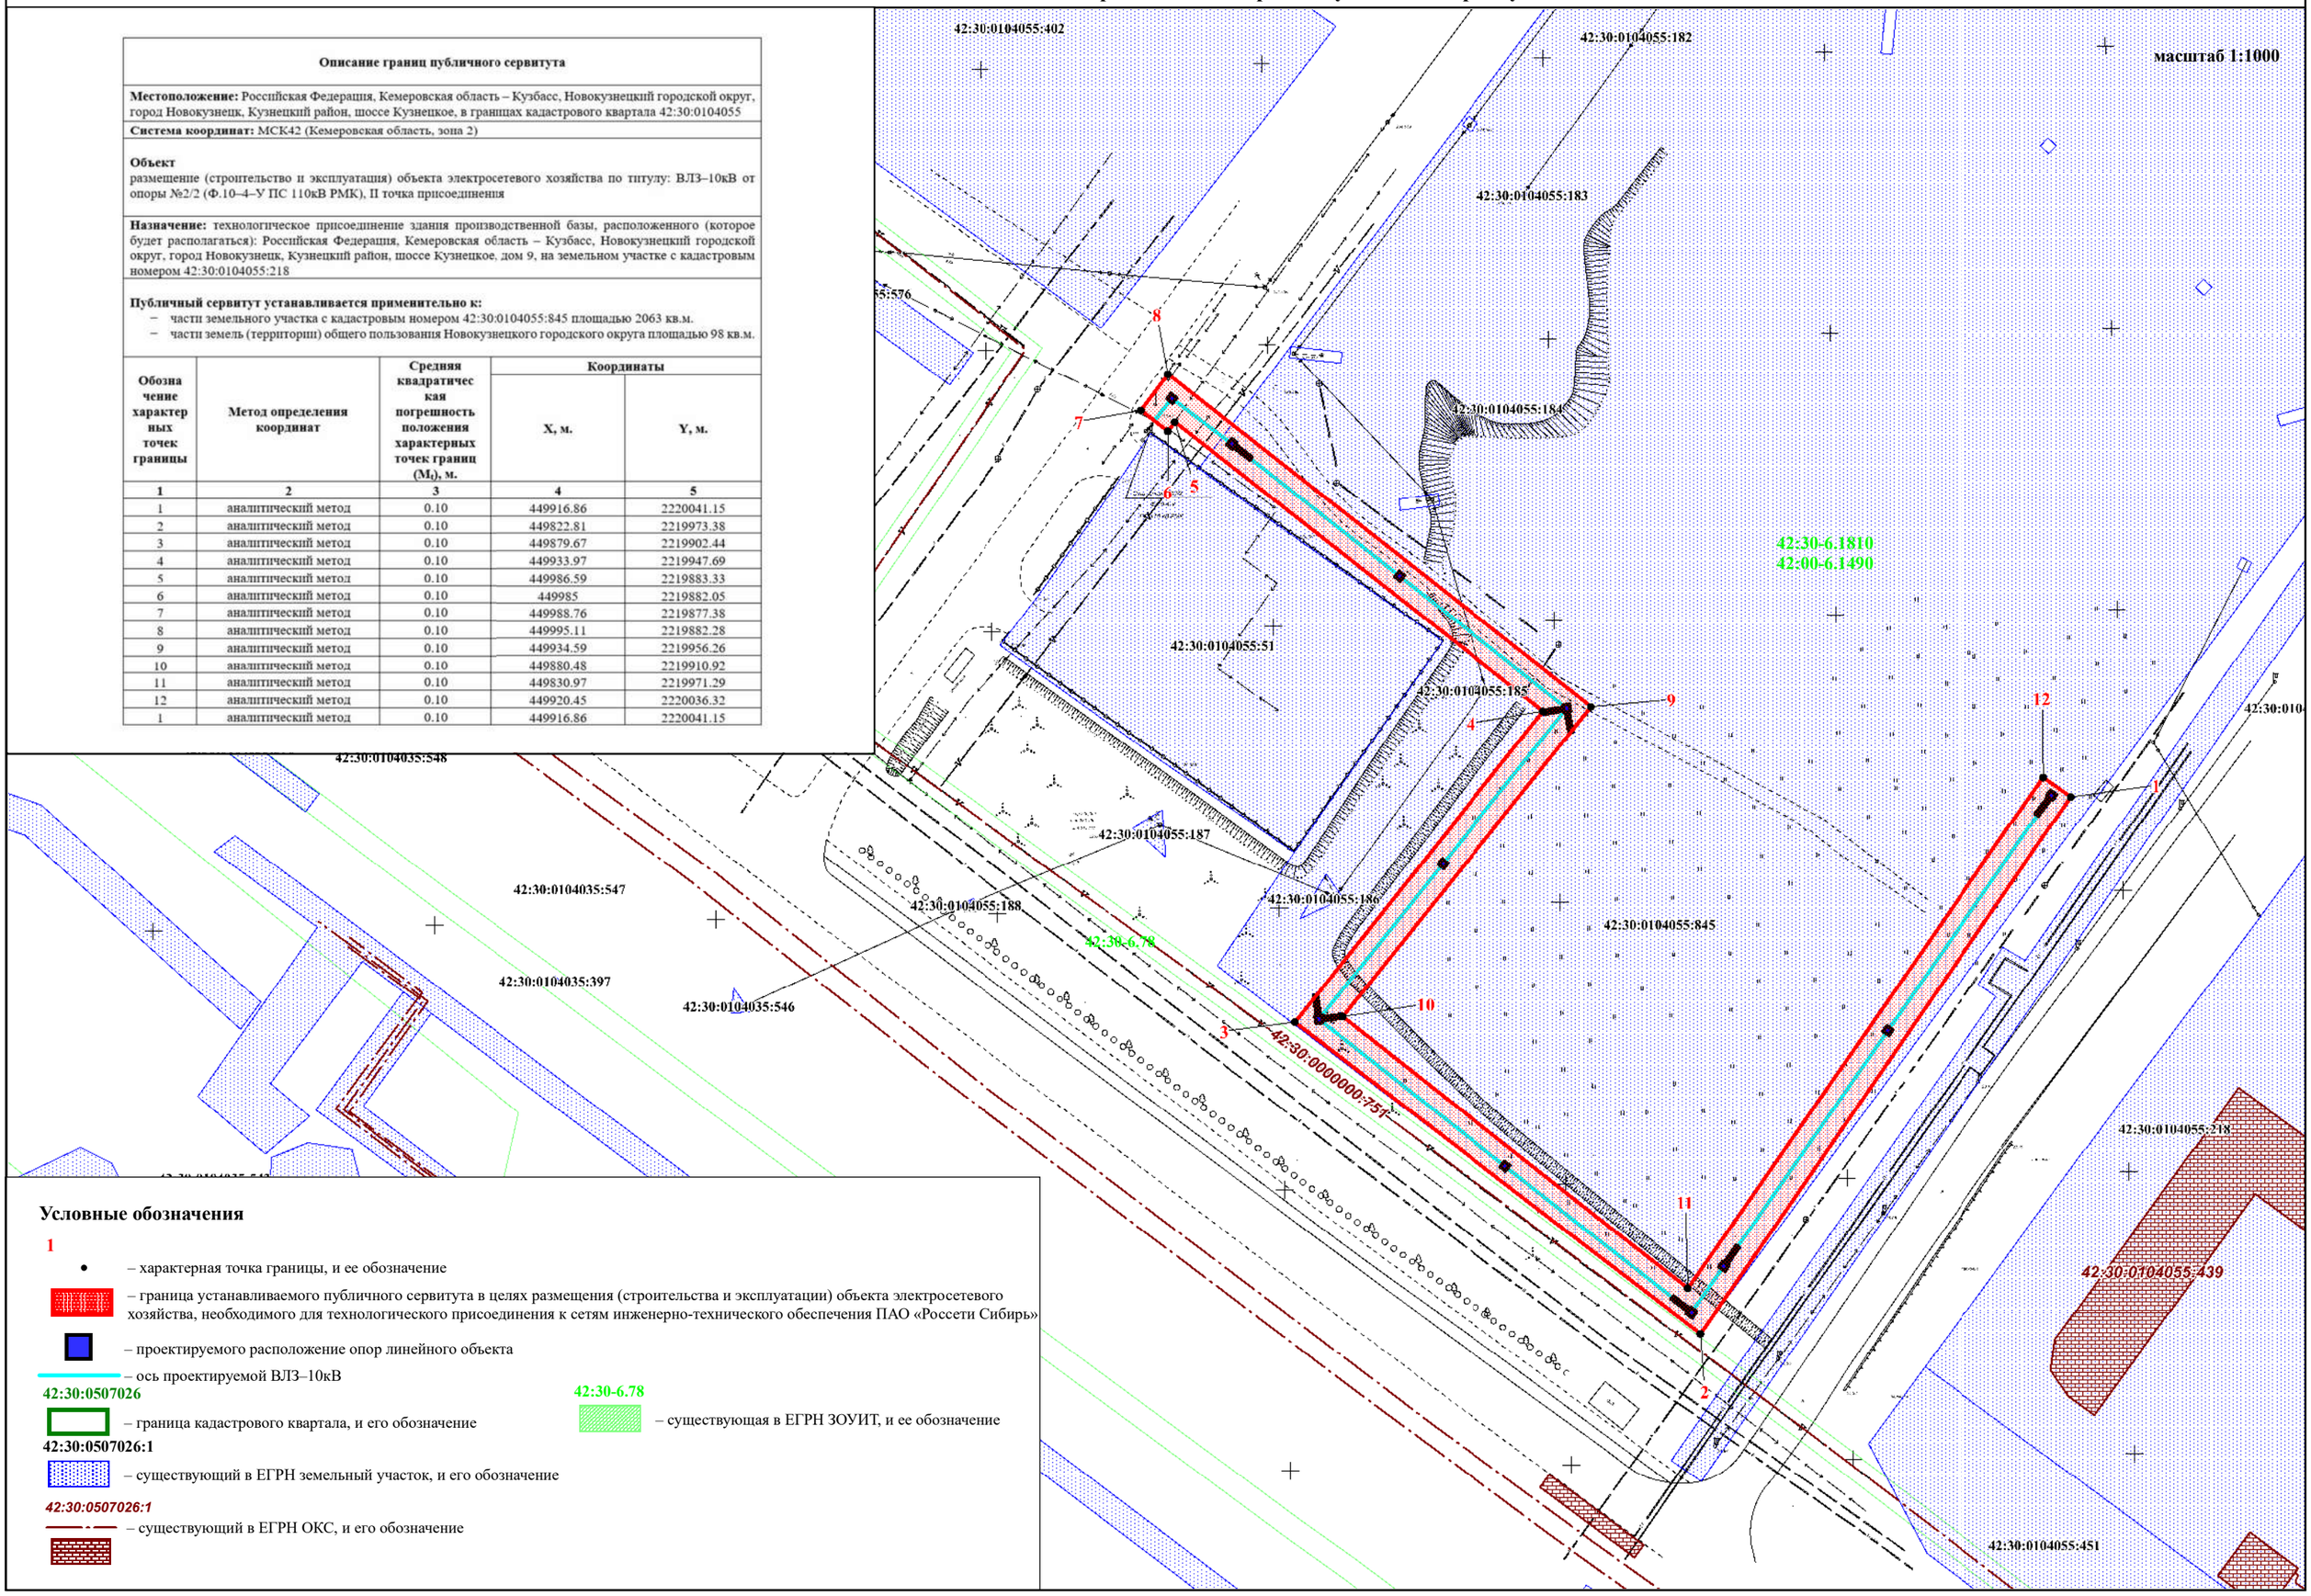

Условные обозначения

1 – характерная точка границы, и ее обозначение

– граница устанавливаемого публичного сервитута в целях размещения (строительства и эксплуатации) объекта электросетевого хозяйства, необходимого для технологического присоединения к сетям инженерно-технического обеспечения ПАО «Россети Сибирь»

– проектируемого расположение опор линейного объекта

– ось проектируемой ВЛЗ–10кВ

42:30:0507026 – граница кадастрового квартала, и его обозначение

42:30-6.78 – существующая в ЕГРН ЗОУИТ, и ее обозначение

42:30:0507026:1 – существующий в ЕГРН земельный участок, и его обозначение

42:30:0507026:1 – существующий в ЕГРН ОКС, и его обозначение