


Схема расположения границ публичного сервитута

Публичный сервитут устанавливается для размещения и эксплуатации сооружения электроснабжения:

Сооружение линейное электротехническое: ВЛИ 0,4 кВ от РУ 0,4 кВ Ф-0,4-1 ТП-НВ 508 до конечной опоры на границе земельного участка спортивной площадки по адресу шоссе Пойменное, к.н.42:30:0408001:21:чзу1, г. Новокузнецк

Местоположение публичного сервитута: Российская Федерация, Кемеровская область-Кузбасс, Новокузнецкий городской округ, г. Новокузнецк, в границах кадастрового квартала 42:30:0408001, в границах земельного участка с кадастровым номером 42:30:0408001:21

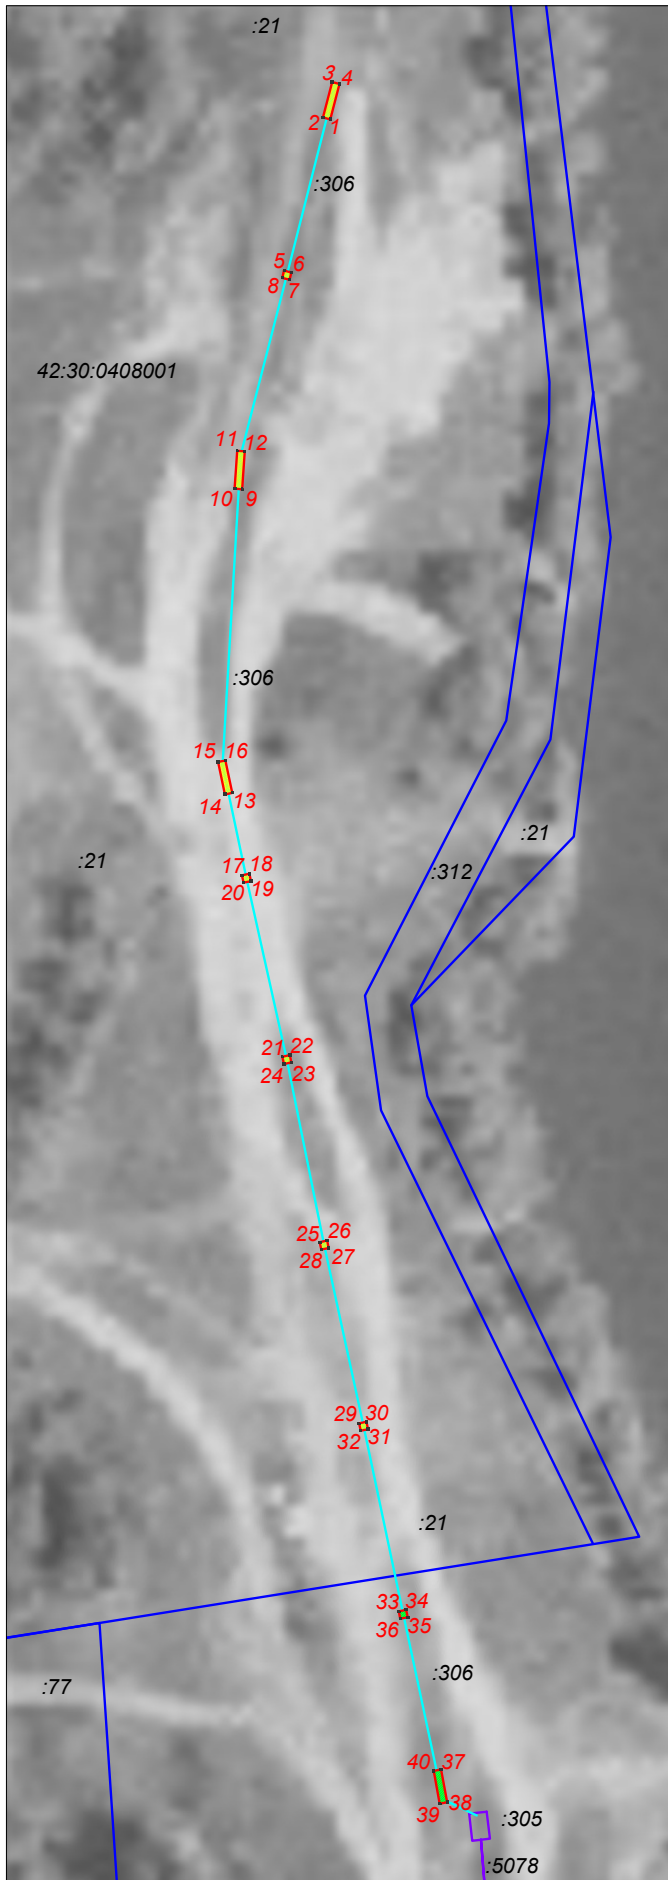

Условные обозначения:

- | | |
|---------------|---|
| 42:30:0408001 | номер кадастрового квартала |
| | граница и кадастровый номер земельного участка |
| | обозначение и кадастровый номер линейного сооружения |
| | обозначение и кадастровый номер площадного сооружения; строения, здания |
| | проектные границы публичного сервитута
общая площадь публичного сервитута 25 кв.м, из них: |
| | 20 кв.м - часть земельного участка с кадастровым номером 42:30:0408001:21 |
| | 5 кв.м - часть земель в кадастровом квартале 42:30:0408001 |
| | характерная точка границы публичного сервитута |
| | обозначение и кадастровый номер сооружения, в отношении которого устанавливается публичный сервитут |

масштаб 1:1000

система координат МСК-42, зона 2

каталог координат приведен на отдельных листах в составе Схемы

Схема расположения границ публичного сервитута

Обозначение характерных точек границ	Координаты, м		Метод определения координат характерной точки	Средняя к квадратическая погрешность положения характерной точки (M), м
	X	Y		
1	454058,02	2212359,13	Аналитический метод	0,10
2	454058,27	2212358,16	Аналитический метод	0,10
3	454062,97	2212359,38	Аналитический метод	0,10
4	454062,72	2212360,35	Аналитический метод	0,10
1	454058,02	2212359,13	Аналитический метод	0,10
5	454038,03	2212353,03	Аналитический метод	0,10
6	454037,78	2212354,00	Аналитический метод	0,10
7	454036,81	2212353,75	Аналитический метод	0,10
8	454037,06	2212352,78	Аналитический метод	0,10
5	454038,03	2212353,03	Аналитический метод	0,10
9	454009,12	2212347,49	Аналитический метод	0,10
10	454009,18	2212346,49	Аналитический метод	0,10
11	454014,20	2212346,82	Аналитический метод	0,10
12	454014,14	2212347,82	Аналитический метод	0,10
9	454009,12	2212347,49	Аналитический метод	0,10
13	453968,96	2212346,18	Аналитический метод	0,10
14	453968,76	2212345,20	Аналитический метод	0,10
15	453973,05	2212344,30	Аналитический метод	0,10
16	453973,25	2212345,28	Аналитический метод	0,10
13	453968,96	2212346,18	Аналитический метод	0,10
17	453958,06	2212347,47	Аналитический метод	0,10
18	453958,26	2212348,45	Аналитический метод	0,10
19	453957,28	2212348,65	Аналитический метод	0,10
20	453957,08	2212347,67	Аналитический метод	0,10
17	453958,06	2212347,47	Аналитический метод	0,10
21	453934,08	2212352,81	Аналитический метод	0,10
22	453934,28	2212353,79	Аналитический метод	0,10
23	453933,30	2212353,99	Аналитический метод	0,10
24	453933,10	2212353,01	Аналитический метод	0,10
21	453934,08	2212352,81	Аналитический метод	0,10
25	453909,54	2212357,74	Аналитический метод	0,10
26	453909,74	2212358,72	Аналитический метод	0,10
27	453908,76	2212358,92	Аналитический метод	0,10
28	453908,56	2212357,94	Аналитический метод	0,10
25	453909,54	2212357,74	Аналитический метод	0,10

Схема расположения границ публичного сервитута

29	453885,58	2212362,95	Аналитический метод	0,10
30	453885,78	2212363,93	Аналитический метод	0,10
31	453884,80	2212364,13	Аналитический метод	0,10
32	453884,60	2212363,15	Аналитический метод	0,10
29	453885,58	2212362,95	Аналитический метод	0,10
33	453860,71	2212368,19	Аналитический метод	0,10
34	453860,91	2212369,17	Аналитический метод	0,10
35	453859,93	2212369,37	Аналитический метод	0,10
36	453859,73	2212368,39	Аналитический метод	0,10
33	453860,71	2212368,19	Аналитический метод	0,10
37	453839,79	2212373,79	Аналитический метод	0,10
38	453835,46	2212374,59	Аналитический метод	0,10
39	453835,28	2212373,61	Аналитический метод	0,10
40	453839,61	2212372,81	Аналитический метод	0,10
37	453839,79	2212373,79	Аналитический метод	0,10